


Схема расположения земельного участка или земельных участков на кадастровом плане территории

Условный номер земельного участка64:11:160411:391

Площадь земельного участка2491 кв.м.

Масштаб 1:1000

Адрес ориентир: Саратовская область, Духовницкий район, р.п. Духовницкое

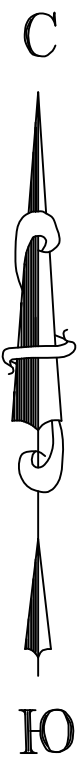

64:11:170101

н1
н2

н7
64:11-7.501

64:11:160411 :4

н6
н3
н5
н4

:1846

- Условные обозначения:
- Граница земельного участка, подлежащая оформлению, исходя из фактического землепользования и сведений ЕГРН
 - Границы земельных участков по данным ЕГРН
 - Границы объектов капитального строительства по данным ЕГРН
 - Граница зоны с особыми условиями использования территории
 - н1 - Обозначение характерной точки границы образуемого земельного участка

64:11:160415

Утверждена

(наименование документа об утверждении, включая наименования
органов государственной власти или органов местного
самоуправления, принявших решение об утверждении схемы или
подписавших соглашение о перераспределении земельных участков)

от _____ № _____

Схема расположения земельного участка или земельных участков на кадастровом плане территории

Условный номер земельного участка: _ (указывается в случае, если предусматривается образование двух и более земельных участков)		
Площадь земельного участка: 2491 м² (указывается проектная площадь образуемого земельного участка, вычисленная с использованием федеральной государственной географической информационной системы, обеспечивающей функционирование национальной системы пространственных данных, которой является федеральная государственная географическая информационная система "Единая цифровая платформа "Национальная система пространственных данных" <1> (далее - информационная система), или иных технологических и программных средств с округлением до 1 квадратного метра. Указанное значение площади земельного участка может быть уточнено при проведении кадастровых работ не более чем на десять процентов)		
Обозначение характерных точек границ	Координаты, м (указываются в случае подготовки схемы расположения земельного участка с использованием информационной системы или иных технологических и программных средств. Значения координат, полученные с использованием указанных технологических и программных средств, указываются с округлением до 0,01 метра)	
	Х	Y
1	2	3
н1	602787.51	3242255.81
н2	602782.00	3242267.00
н3	602668.90	3242202.70
н4	602651.20	3242202.70
н5	602650.10	3242182.40
н6	602667.70	3242182.00
н7	602724.60	3242215.00
н1	602787.51	3242255.81

<1> Часть 3 статьи 18.1 Федерального закона от 30 декабря 2015 г. N 431-ФЗ "О геодезии, картографии и пространственных данных и о внесении изменений в отдельные законодательные акты Российской Федерации", пункт 1 Положения о федеральной государственной географической информационной системе "Единая цифровая платформа "Национальная система пространственных данных", утвержденного постановлением Правительства Российской Федерации от 7 июня 2022 г. N 1040.