


# Материалы по обоснованию проекта планировки территории.

## Графическая часть

Схема расположения элемента планировочной структуры (территория , занятая линейным объектом и (или) предназначенная для размещения линейного объекта)

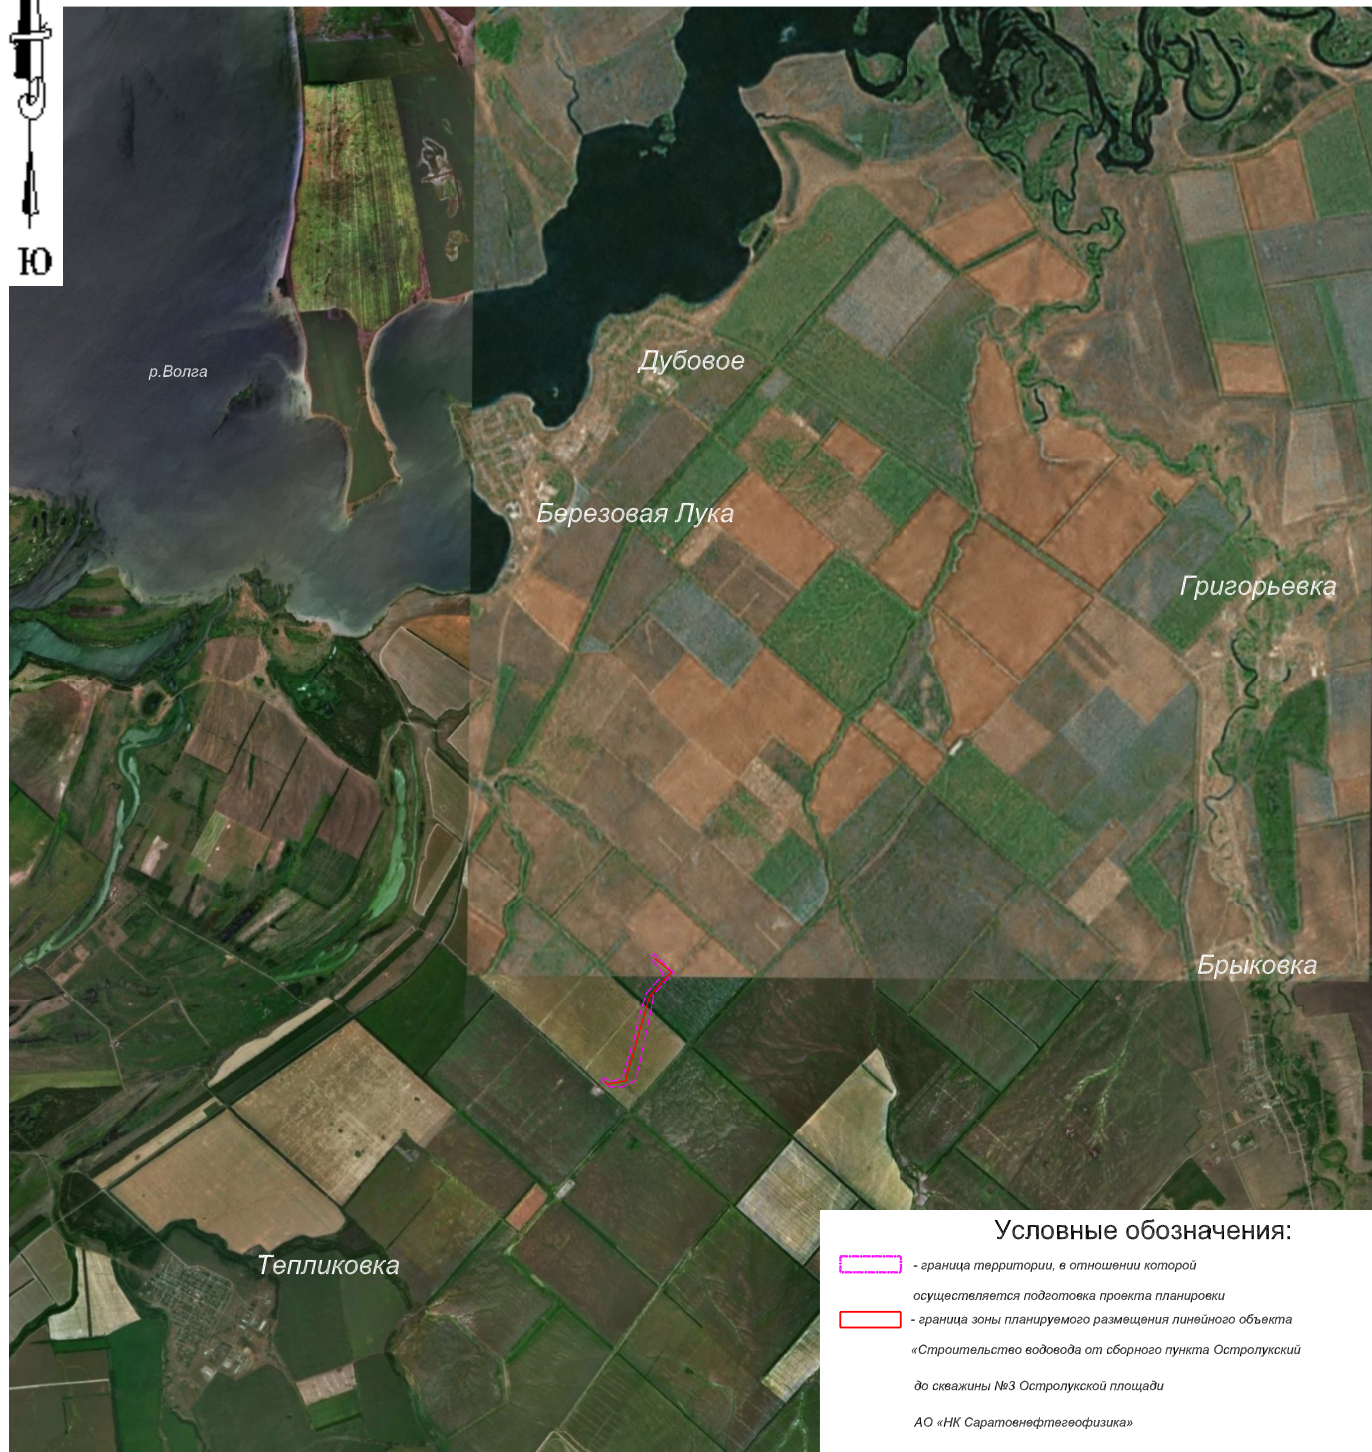

|             |         |                |        |         |      |   |        |      |        |
|-------------|---------|----------------|--------|---------|------|---|--------|------|--------|
|             |         |                |        |         |      | АО «НК Саратовнефтегаофизика»   |        |      |        |
|             |         |                |        |         |      | Адрес: Саратовская область, Духовницкий муниципальный район, Березово-Лукское муниципальное образование   |        |      |        |
| Изм.        | Кол.уч. | Лист           | N док. | Подпись | Дата | Проект планировки с проектом межевания части территории Березово-Лукского МО Духовницкого МР Саратовской области, предусматривающий размещение объекта «Строительство водовода от сборного пункта Остролукский до скважины №3 Остролукской площади АО «НК Саратовнефтегаофизика» | Стадия | Лист | Листов |
| Директор    |         | Цаплин С.Н.    |        |         |      |   | ППТ    | 1    | 1      |
| Кад.инженер |         | Тарakanов Д.А. |        |         |      |   |        |      |        |
| Геодезист   |         | Федоров Д.А.   |        |         |      |   |        |      |        |
|             |         |                |        |         |      | Схема расположения элемента планировочной структуры (территория, занятая линейным объектом)<br>М 1: 100000   |        |      |        |
|             |         |                |        |         |      | ООО "ГЕОПУНКТ"<br>г.Саратов, 2019   |        |      |        |