



С
Ю

Схема расположения листов

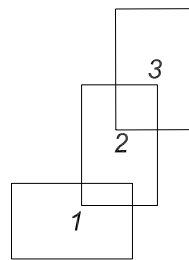


Обзорная схема

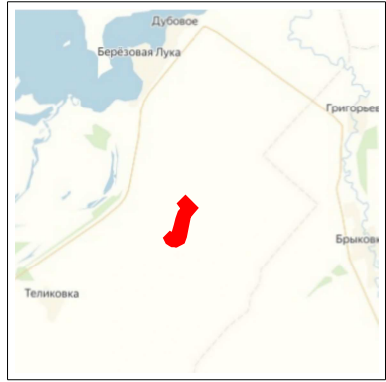

Материалы по обоснованию проекта планировки территории. Графическая часть

Схема использования территории в период подготовки проекта планировки территории

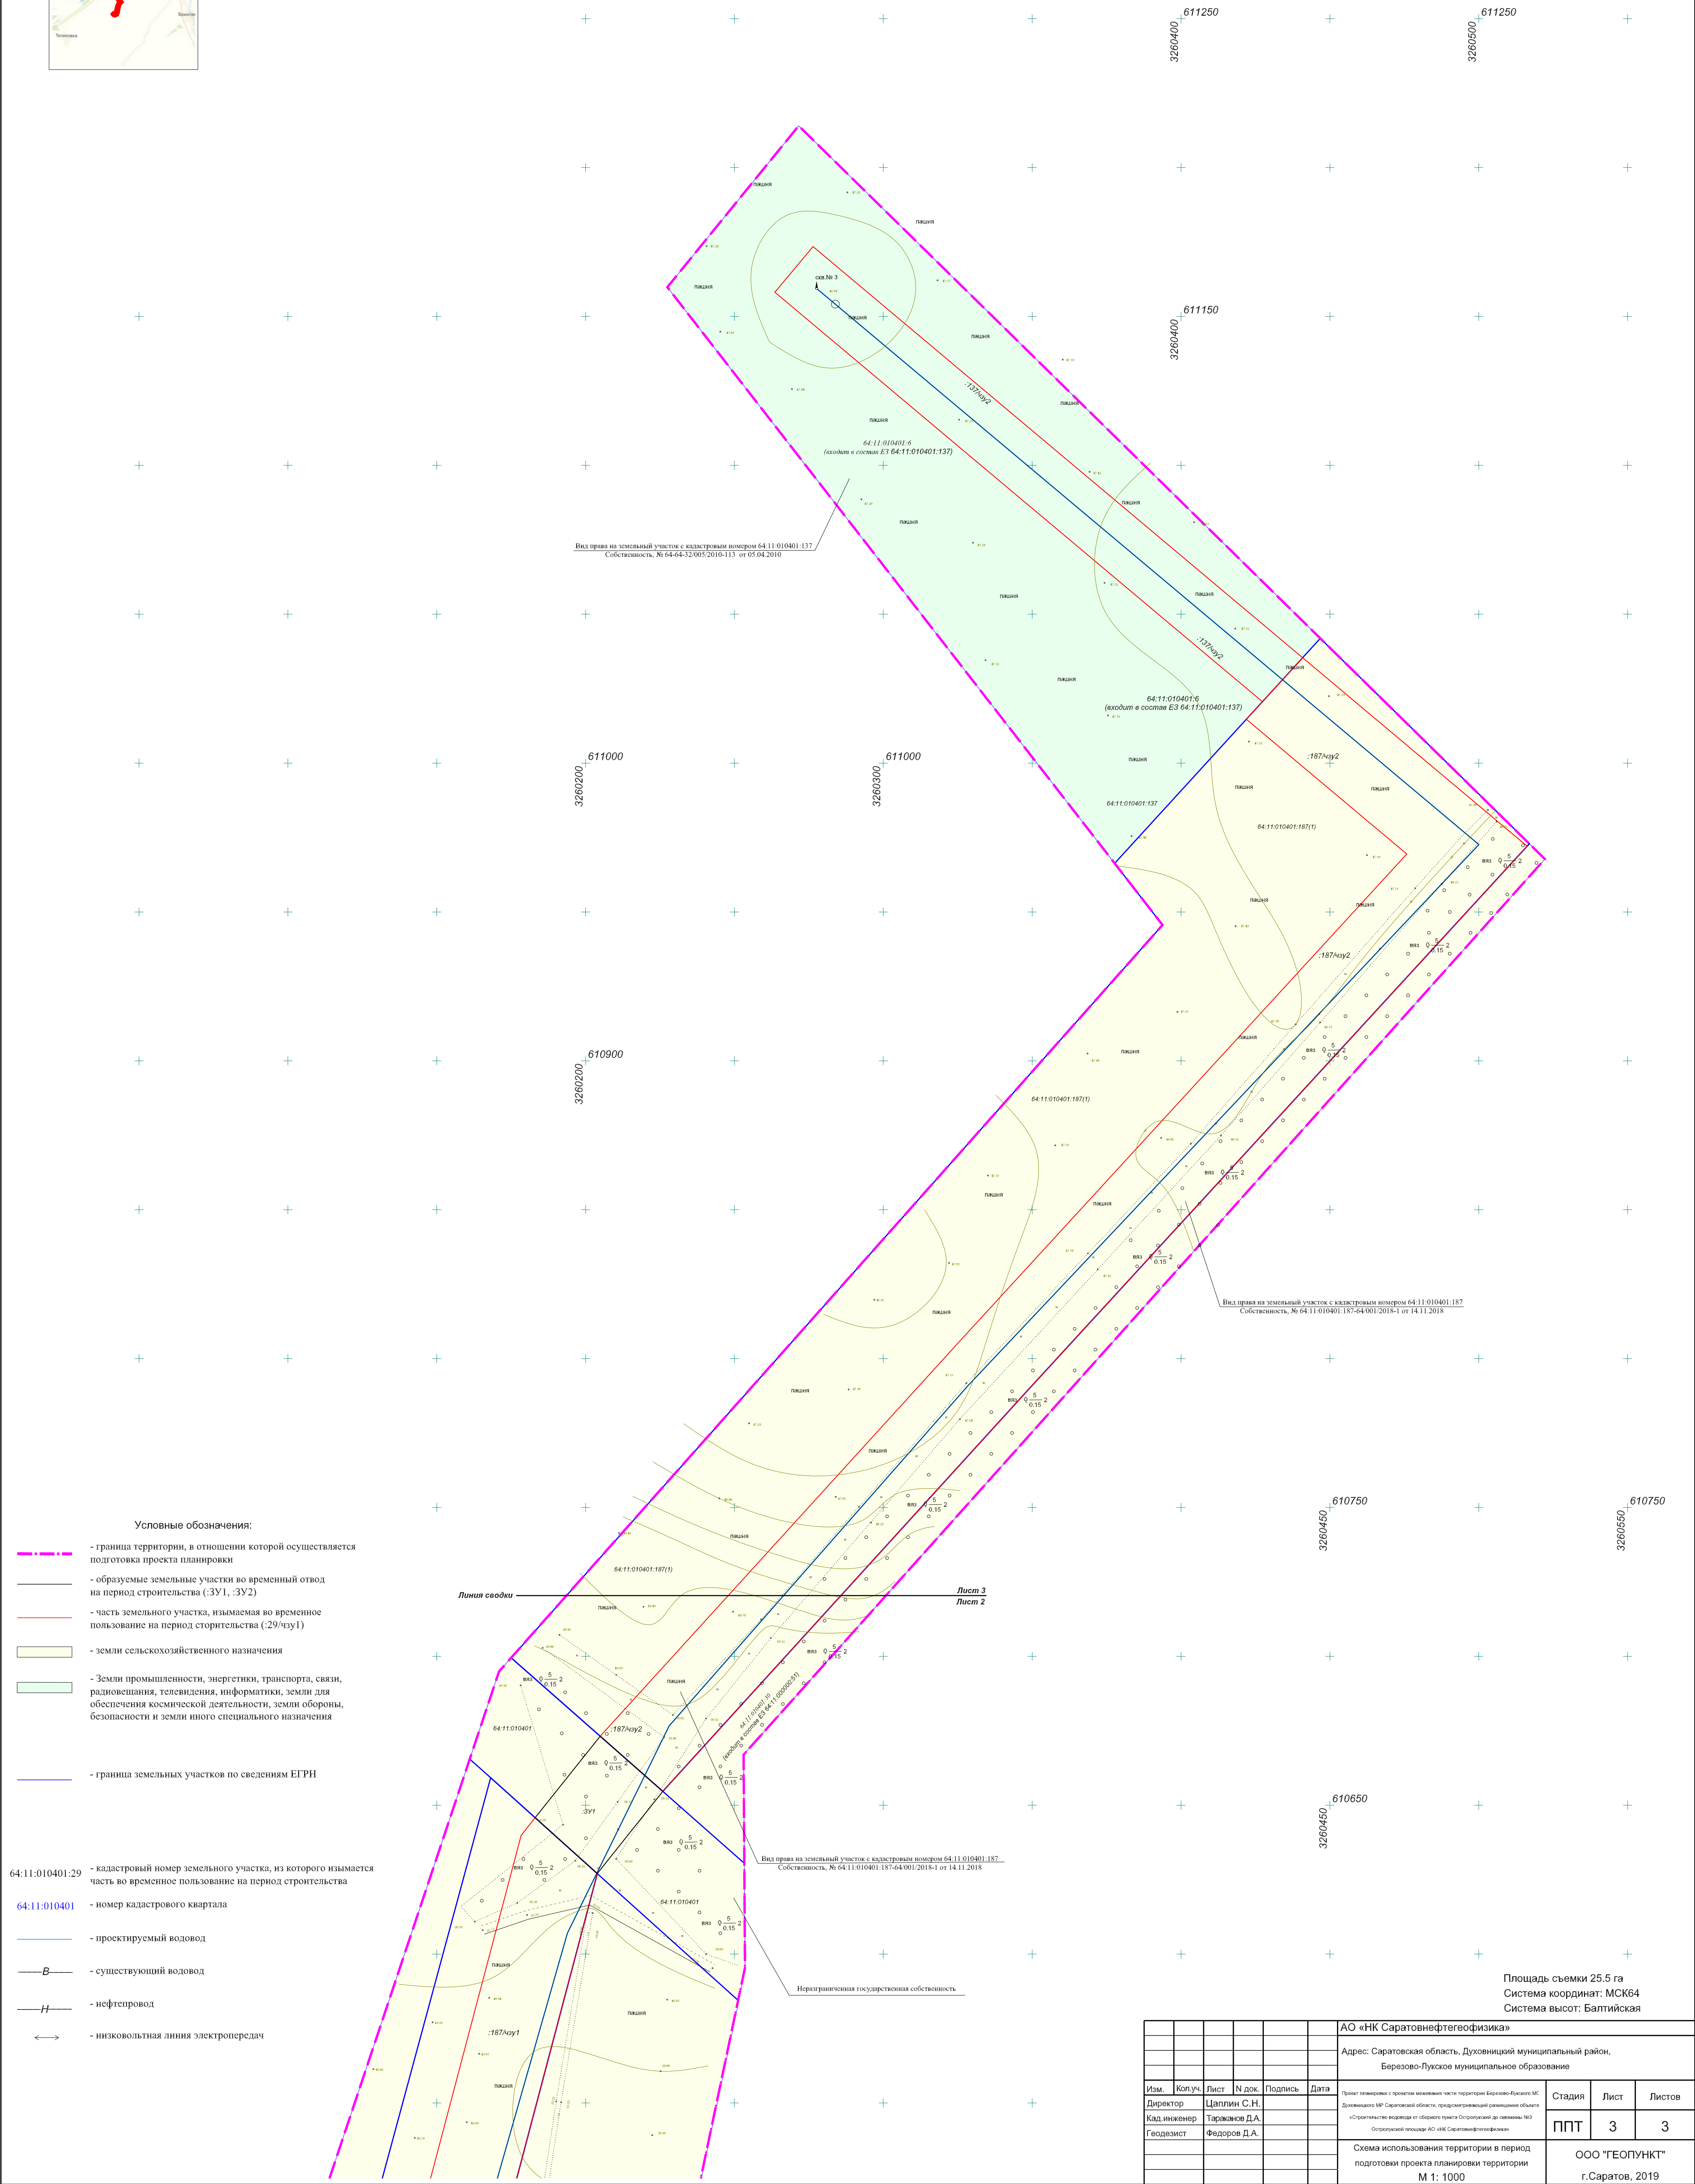

						АО «НК Саратовнефтегеофизика»			
						Адрес: Саратовская область, Духовницкий муниципальный район, Березово-Луговое муниципальное образование			
Изм.	Колуч.	Лист	№ док.	Подпись	Дата	Проект подготовлен в проектно-изыскательской части территории Березово-Луговое МР Духовницкого МР Саратовской области, природоохранной территории «Саратовское водохранилище от общего пункта Острогожский до слияния рек Острогожский и Березово-Луговое»	Стадия	Лист	Листов
Директор				Цаплин С.Н.			ППТ	3	3
Кад. инженер				Тараканов Д.А.					
Геодезист				Федоров Д.А.					
						Схема использования территории в период подготовки проекта планировки территории М 1: 1000		ООО «ГЕОПУНКТ» г.Саратов, 2019	