



Схема расположения листов

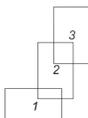

Обзорная схема



С  
Ю

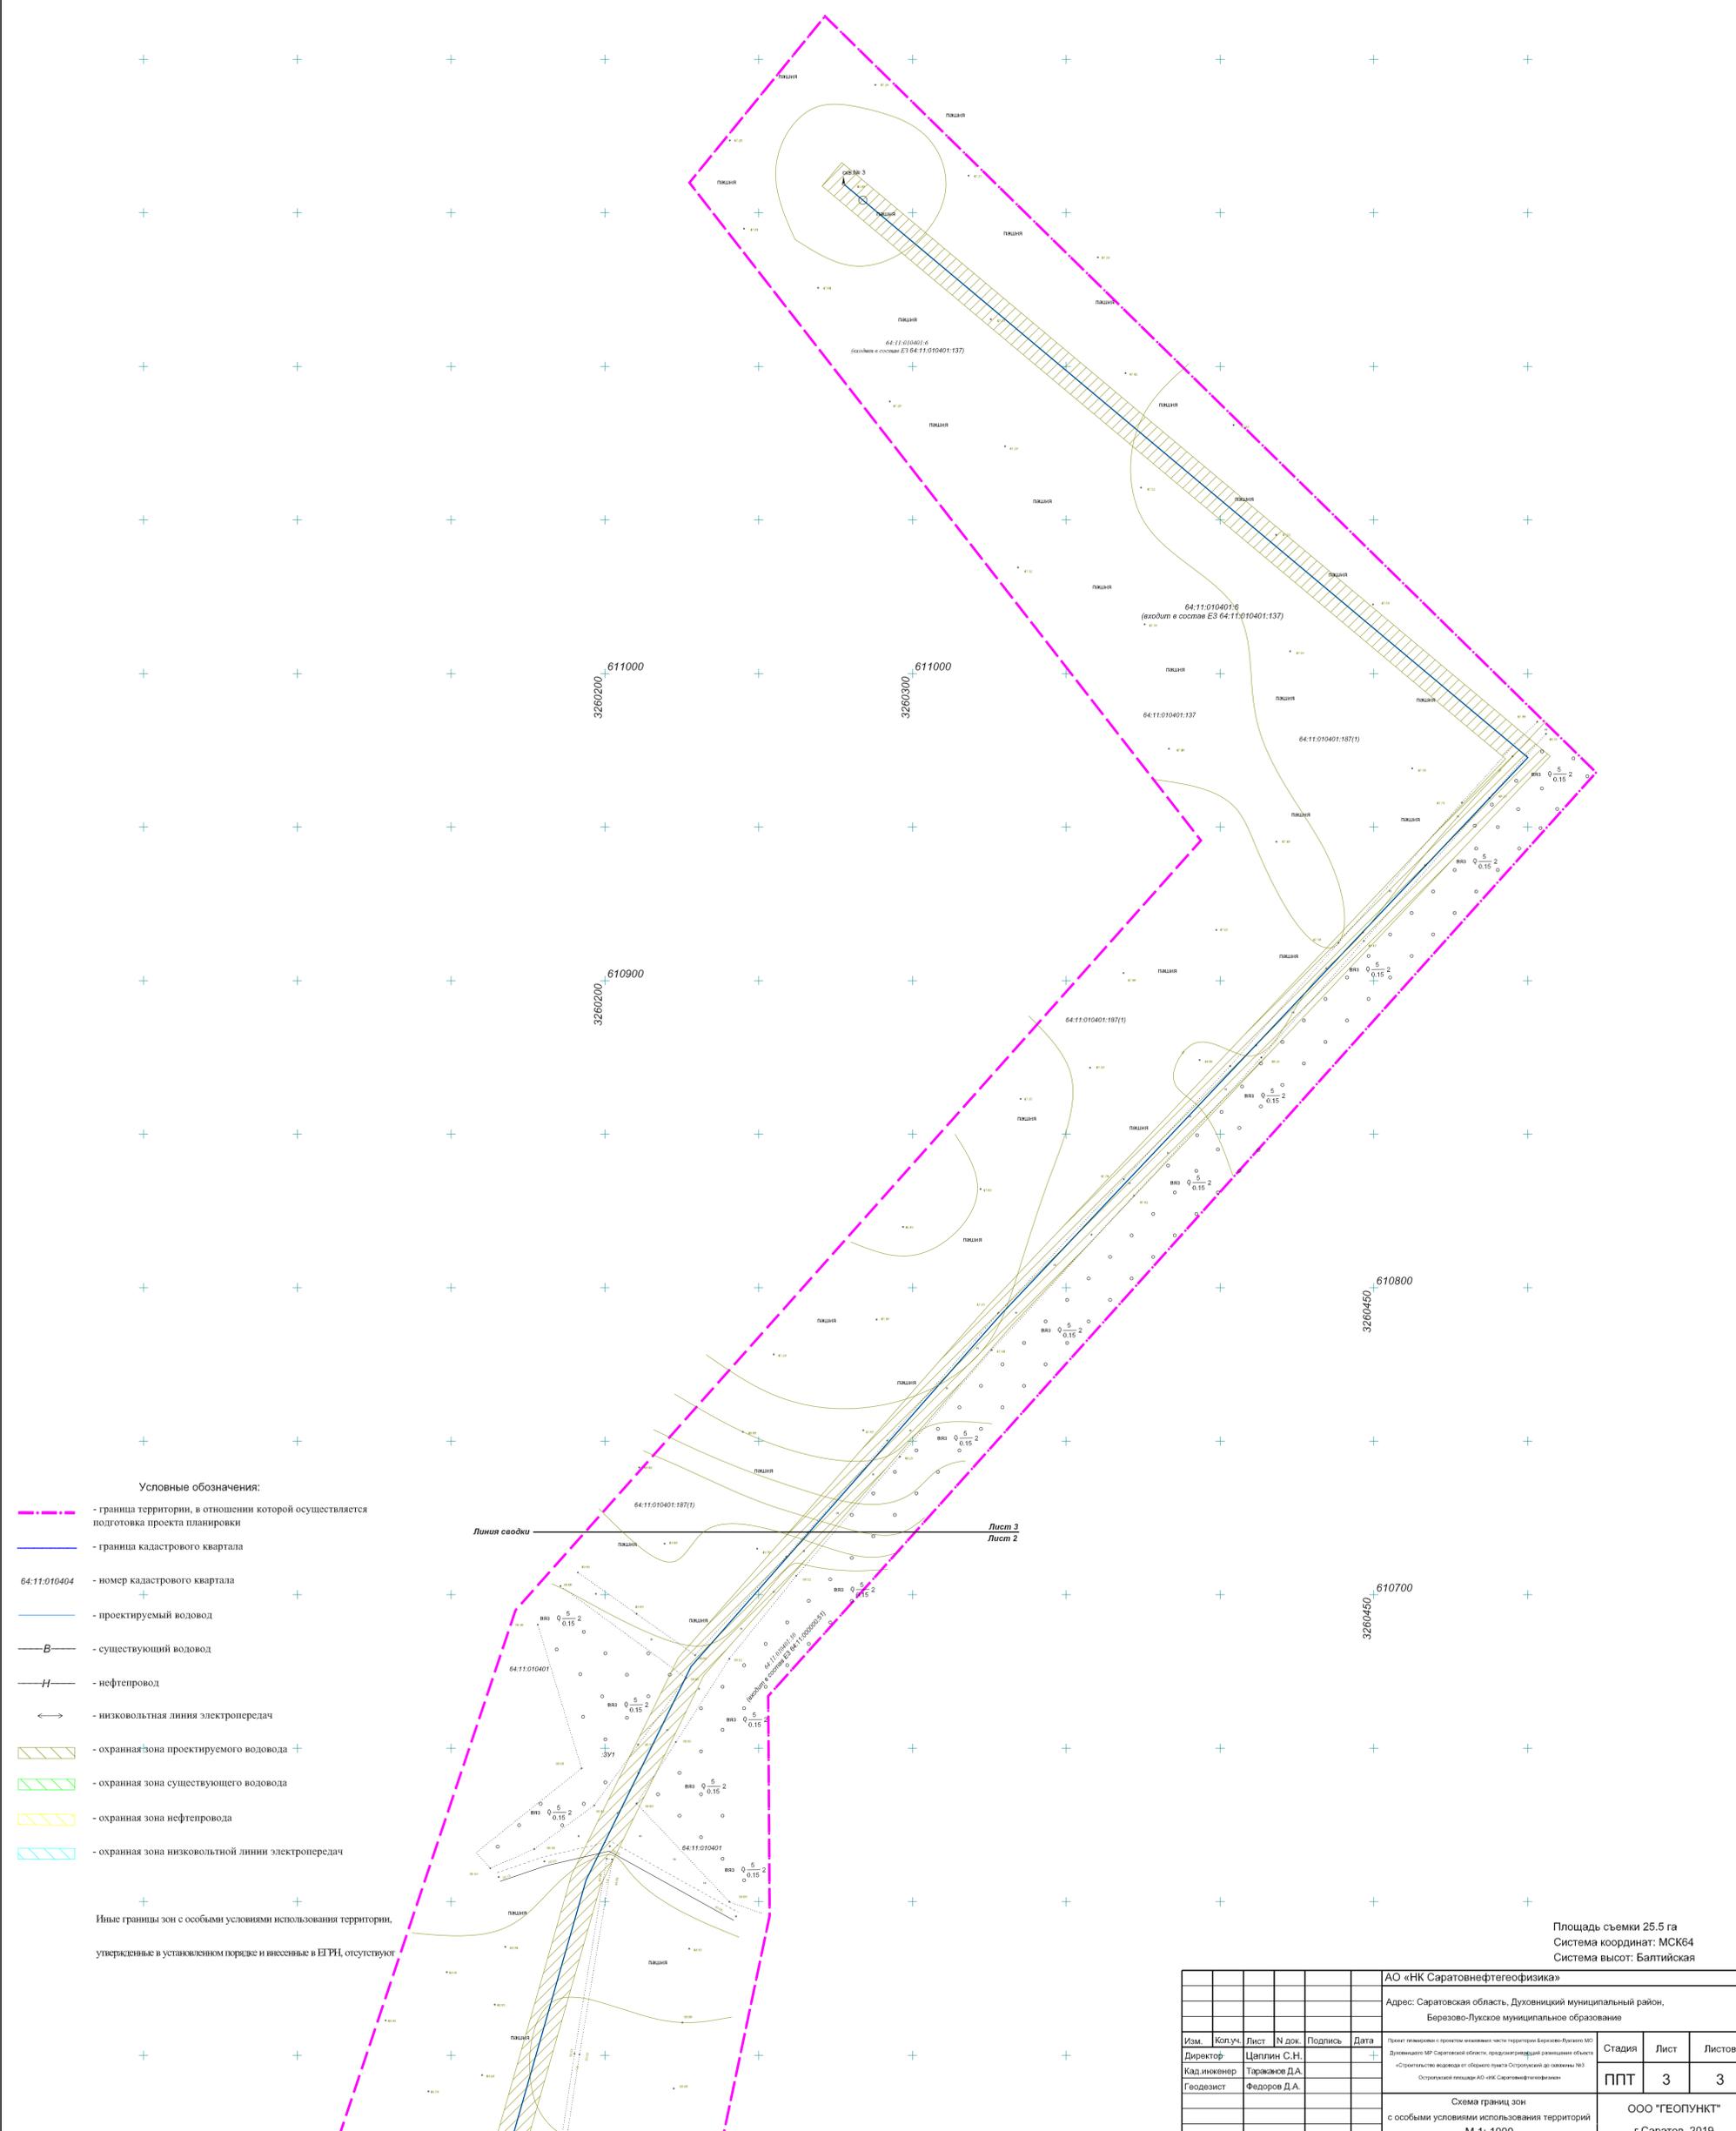

Условные обозначения:

- граница территории, в отношении которой осуществляется подготовка проекта планировки
- граница кадастрового квартала
- 64:11:010404 - номер кадастрового квартала
- проектируемый водовод
- существующий водовод
- нефтепровод
- низковольтная линия электропередач
- охранный зона проектируемого водовода
- охранный зона существующего водовода
- охранный зона нефтепровода
- охранный зона низковольтной линии электропередач

Иные границы зон с особыми условиями использования территории, утвержденные в установленном порядке и внесенные в ЕИРН, отсутствуют

Площадь съемки 25.5 га  
Система координат: МСК64  
Система высот: Балтийская

АО «НК Саратовнефтегазфизика»						Адрес: Саратовская область, Духовницкий муниципальный район, Березово-Луговое муниципальное образование			
Изм.	Колуч.	Лист	№ док.	Подпись	Дата	Планет: территория с проектом размещения части территории Березово-Луговое МО Духовницкого МР Саратовской области, предельно разрешенной областью «Сельскохозяйственные территории» от областного правительства от 04.04.2018 № 23 Островский Александр Александрович	Стадия	Лист	Листов
Директор	Цаплин С.Н.						ППТ	3	3
Кад. инженер	Таражков Д.А.						ООО «ГЕОПУНКТ» г.Саратов, 2019		
Геодезист	Федоров Д.А.					Схема границ зон с особыми условиями использования территорий М 1: 1000			