



Проект планировки территории. Графическая часть
Чертёж красных линий

Схема расположения листов

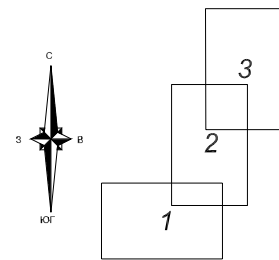

Обзорная схема

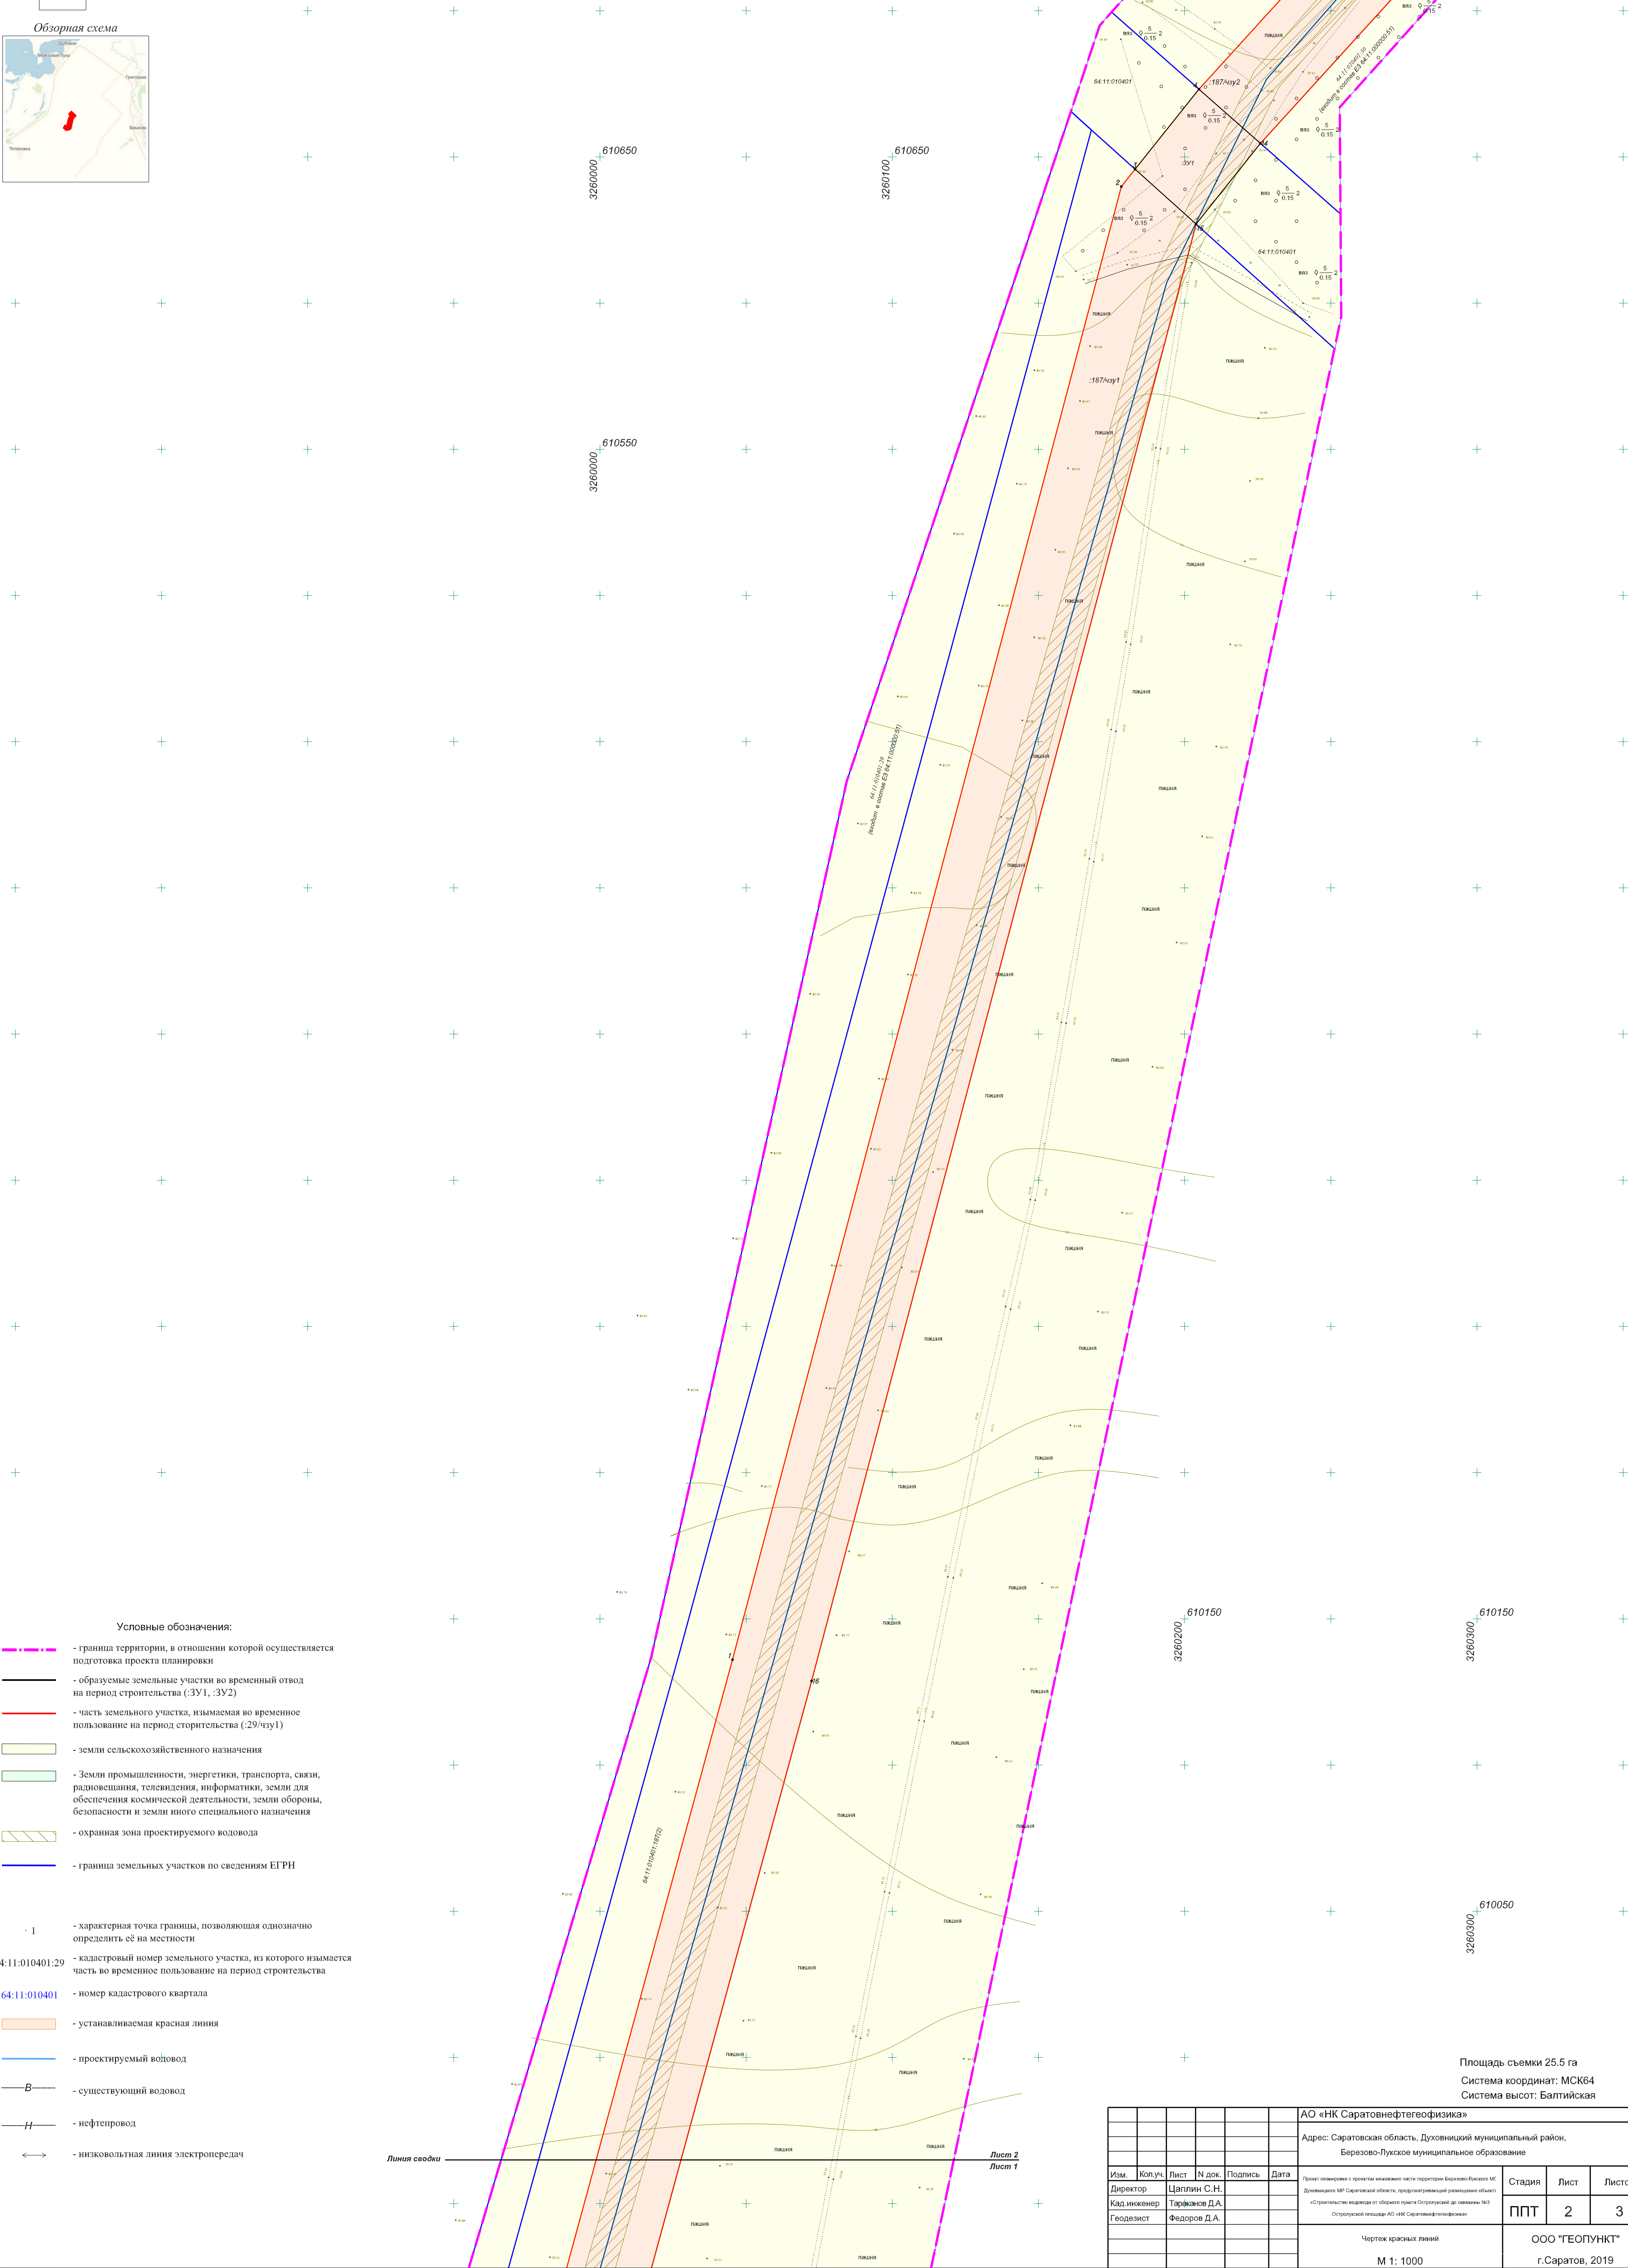

Условные обозначения:

- граница территории, в отношении которой осуществляется подготовка проекта планировки
- образуемые земельные участки во временный отвод на период строительства (:ЗУ1, :ЗУ2)
- часть земельного участка, изымаемая во временное пользование на период строительства (:ЗУ/ЗУ1)
- земли сельскохозяйственного назначения
- Земли промышленности, энергетики, транспорта, связи, радиовещания, телевидения, информатики, земли для обеспечения космической деятельности, земли обороны, безопасности и земли иного специального назначения
- охранный зона проектируемого водовода
- граница земельных участков по сведениям ЕГРН
- характерная точка границы, позволяющая однозначно определить её на местности
- 64:11:010401:29 - кадастровый номер земельного участка, из которого изымается часть во временное пользование на период строительства
- 64:11:010401 - номер кадастрового квартала
- устанавливаемая красная линия
- проектируемый водовод
- существующий водовод
- нефтепровод
- низковольтная линия электропередач

Площадь съемки 25.5 га
Система координат: МСК64
Система высот: Балтийская

АО «НК Саратовнефтегеофизика»									
Адрес: Саратовская область, Духовницкий муниципальный район, Березово-Луговое муниципальное образование									
Изм.	Колуч.	Лист	№ док.	Подпись	Дата	Проект разработан с проектом землеустройства части территории Березово-Луговое МК Духовницкий МР Саратовской области, предоставляющий разрешение на строительство «Саратовнефтегеофизика» от областного пункта Оперативный до сведения №23 Оперативный лицензия АО «НК Саратовнефтегеофизика»	Стадия	Лист	Листов
Директор		Цаплин С.Н.					ППТ	2	3
Кад. инженер		Тараканов Д.А.							
Геодезист		Федоров Д.А.							
Чертёж красных линий						ООО "ГЕОПУНКТ" г.Саратов, 2019			
М 1: 1000									