



С
Ю

Схема расположения листов

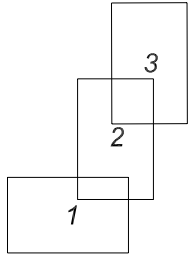


Обзорная схема

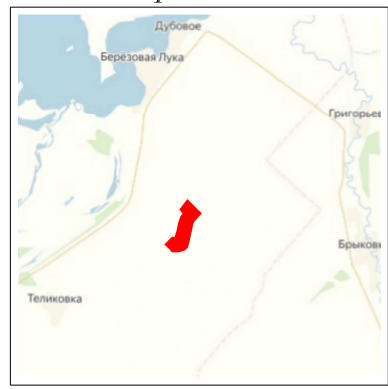

Материалы по обоснованию проекта планировки территории. Графическая часть

Схема использования территории в период подготовки проекта планировки территории

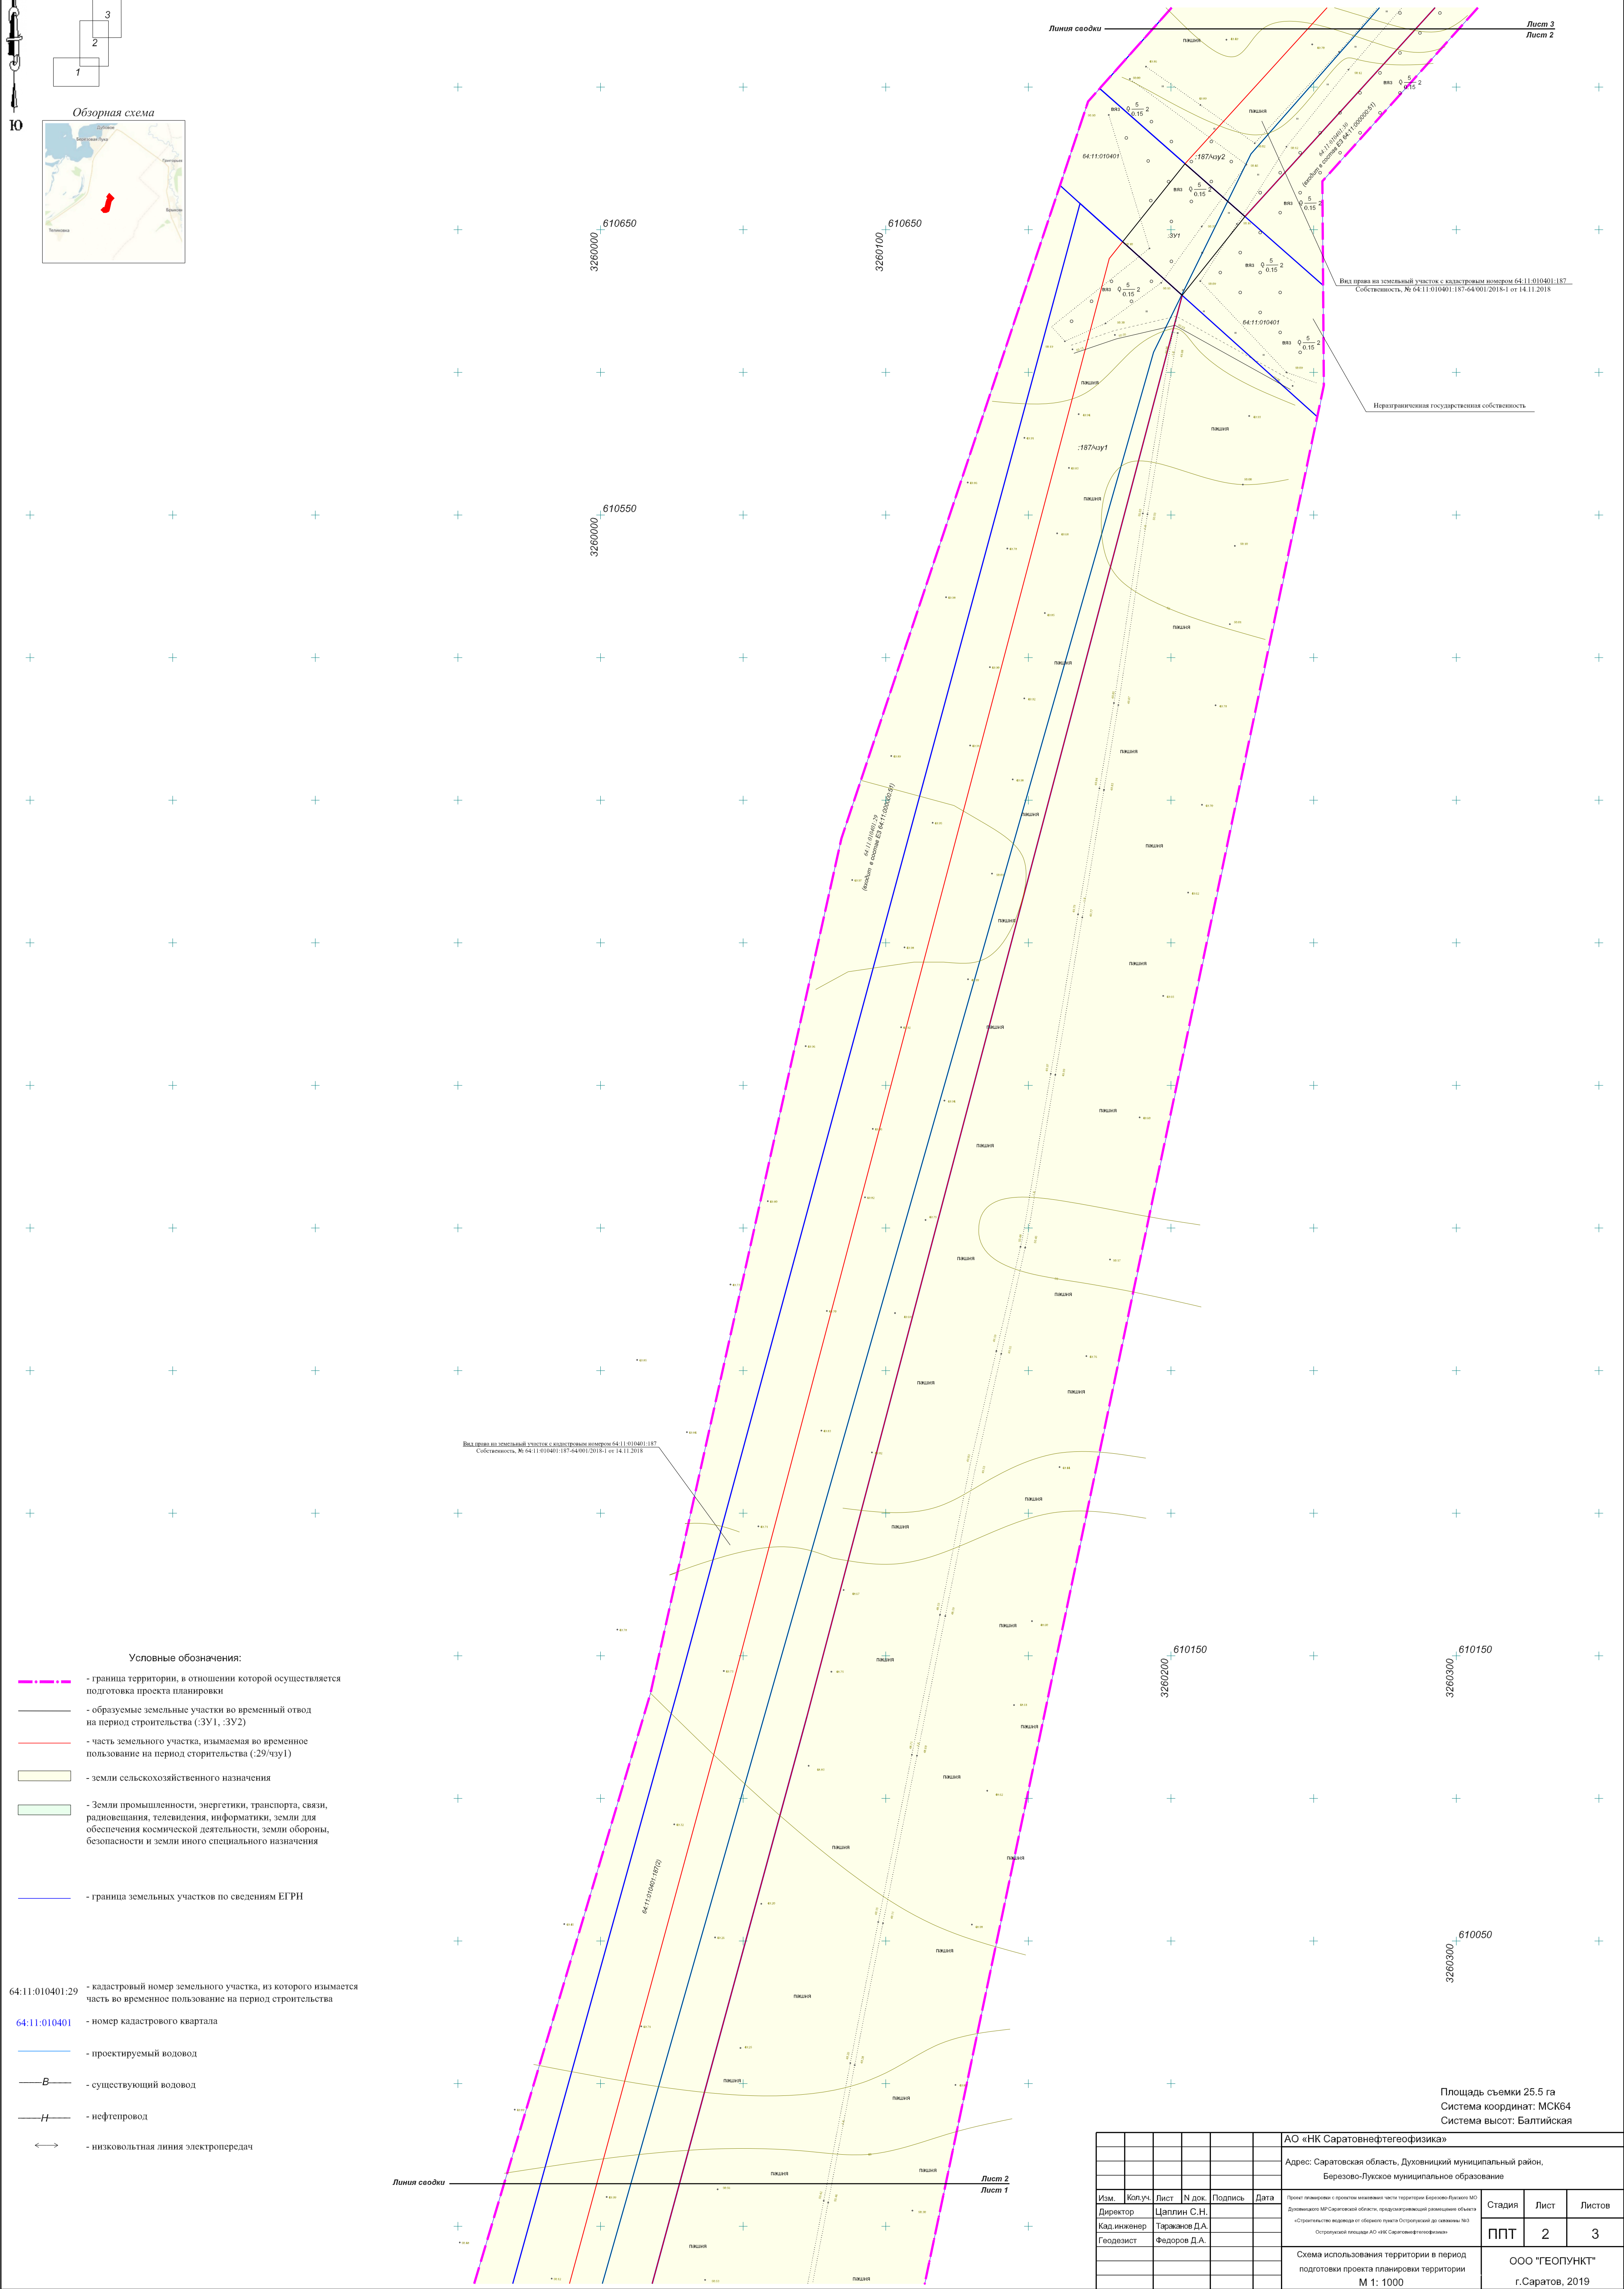

Условные обозначения:

- граница территории, в отношении которой осуществляется подготовка проекта планировки
 - образуемые земельные участки во временный отвод на период строительства (:ЗУ1, :ЗУ2)
 - часть земельного участка, изымаемая во временное пользование на период строительства (:ЗУ/чзу1)
 - земли сельскохозяйственного назначения
 - Земли промышленности, энергетики, транспорта, связи, радиовещания, телевидения, информатики, земли для обеспечения космической деятельности, земли обороны, безопасности и земли иного специального назначения
 - граница земельных участков по сведениям ЕГРН
- 64:11:010401:29 - кадастровый номер земельного участка, из которого изымается часть во временное пользование на период строительства
- 64:11:010401 - номер кадастрового квартала
- проектируемый водовод
 - существующий водовод
 - нефтепровод
 - низковольтная линия электропередач

Площадь съемки 25.5 га
Система координат: МСК64
Система высот: Балтийская

						АО «НК Саратовнефтегеофизика»			
						Адрес: Саратовская область, Духовницкий муниципальный район, Березово-Луговое муниципальное образование			
Изм.	Колуч.	Лист	№ док.	Подпись	Дата	Планшет планировки с проектом изымаемой части территории Березово-Луговое МО Должностное лицо: МР Саратовской области, предпринимательский район: область «Специальное ведомство от общего пункта Остроумийский до сведения: МР Остроумийский район: АО «НК Саратовнефтегеофизика»	Стадия	Лист	Листов
Директор	Цаплин С.Н.						ППТ	2	3
Кад. инженер	Тараканов Д.А.								
Геодезист	Федоров Д.А.								
						Схема использования территории в период подготовки проекта планировки территории М 1: 1000			
						ООО «ГЕОПУНКТ» г.Саратов, 2019			