


Схема расположения земельного участка или земельных участков на кадастровом плане территории

Условный номер земельного участка64:11:160416:391

Площадь земельного участка4885 кв.м.

Масштаб1:2000

Адрес ориентир: Саратовская область, Духовницкий район, р.п. Духовницкое

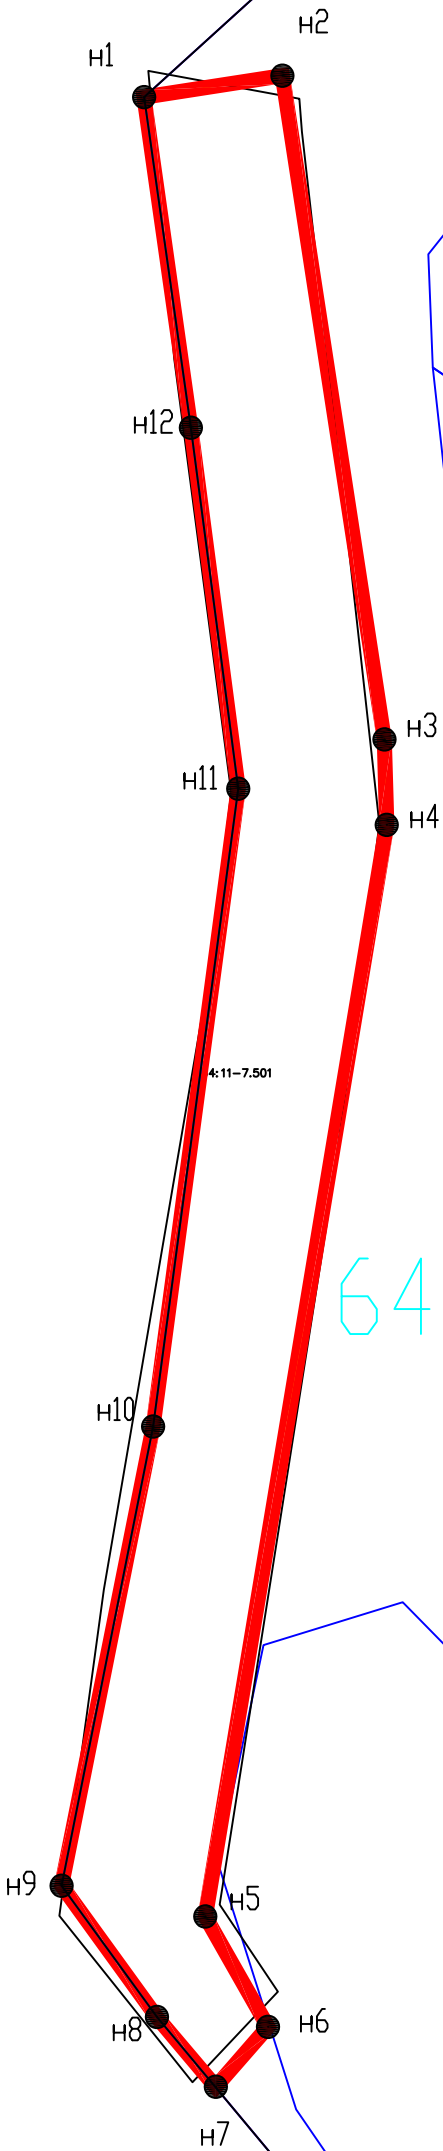

Условные обозначения:

- - Граница земельного участка, подлежащая оформлению, исходя из фактического землепользования и сведений ЕГРН
- - Границы земельных участков по данным ЕГРН
- - Границы объектов капитального строительства по данным ЕГРН
- - Граница зоны с особыми условиями использования территории
- n1 - Обозначение характерной точки границы образуемого земельного участка

Утверждена

(наименование документа об утверждении, включая наименования
органов государственной власти или органов местного
самоуправления, принявших решение об утверждении схемы или
подписавших соглашение о перераспределении земельных участков)

от _____ № _____

Схема расположения земельного участка или земельных участков на кадастровом плане территории

Условный номер земельного участка: _ (указывается в случае, если предусматривается образование двух и более земельных участков)		
Площадь земельного участка: 4885 м² (указывается проектная площадь образуемого земельного участка, вычисленная с использованием федеральной государственной географической информационной системы, обеспечивающей функционирование национальной системы пространственных данных, которой является федеральная государственная географическая информационная система "Единая цифровая платформа "Национальная система пространственных данных" <1> (далее - информационная система), или иных технологических и программных средств с округлением до 1 квадратного метра. Указанное значение площади земельного участка может быть уточнено при проведении кадастровых работ не более чем на десять процентов)		
Обозначение характерных точек границ	Координаты, м (указываются в случае подготовки схемы расположения земельного участка с использованием информационной системы или иных технологических и программных средств. Значения координат, полученные с использованием указанных технологических и программных средств, указываются с округлением до 0,01 метра)	
	X	Y
1	2	3
н1	602338.26	3242013.80
н2	602341.10	3242032.10
н3	602253.30	3242045.60
н4	602242.00	3242045.90
н5	602097.60	3242021.90
н6	602082.99	3242030.21
н7	602075.06	3242023.28
н8	602084.30	3242015.50
н9	602101.68	3242002.88
н10	602162.42	3242015.00
н11	602246.80	3242026.27
н12	602294.55	3242019.99
н1	602338.26	3242013.80

<1> Часть 3 статьи 18.1 Федерального закона от 30 декабря 2015 г. N 431-ФЗ "О геодезии, картографии и пространственных данных и о внесении изменений в отдельные законодательные акты Российской Федерации", пункт 1 Положения о федеральной государственной географической информационной системе "Единая цифровая платформа "Национальная система пространственных данных", утвержденного постановлением Правительства Российской Федерации от 7 июня 2022 г. N 1040.