



Проект планировки территории. Графическая часть
Чертёж границ зон планируемого размещения линейного объекта

Схема расположения листов

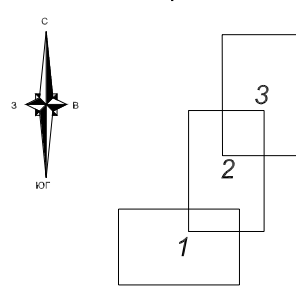

Обзорная схема

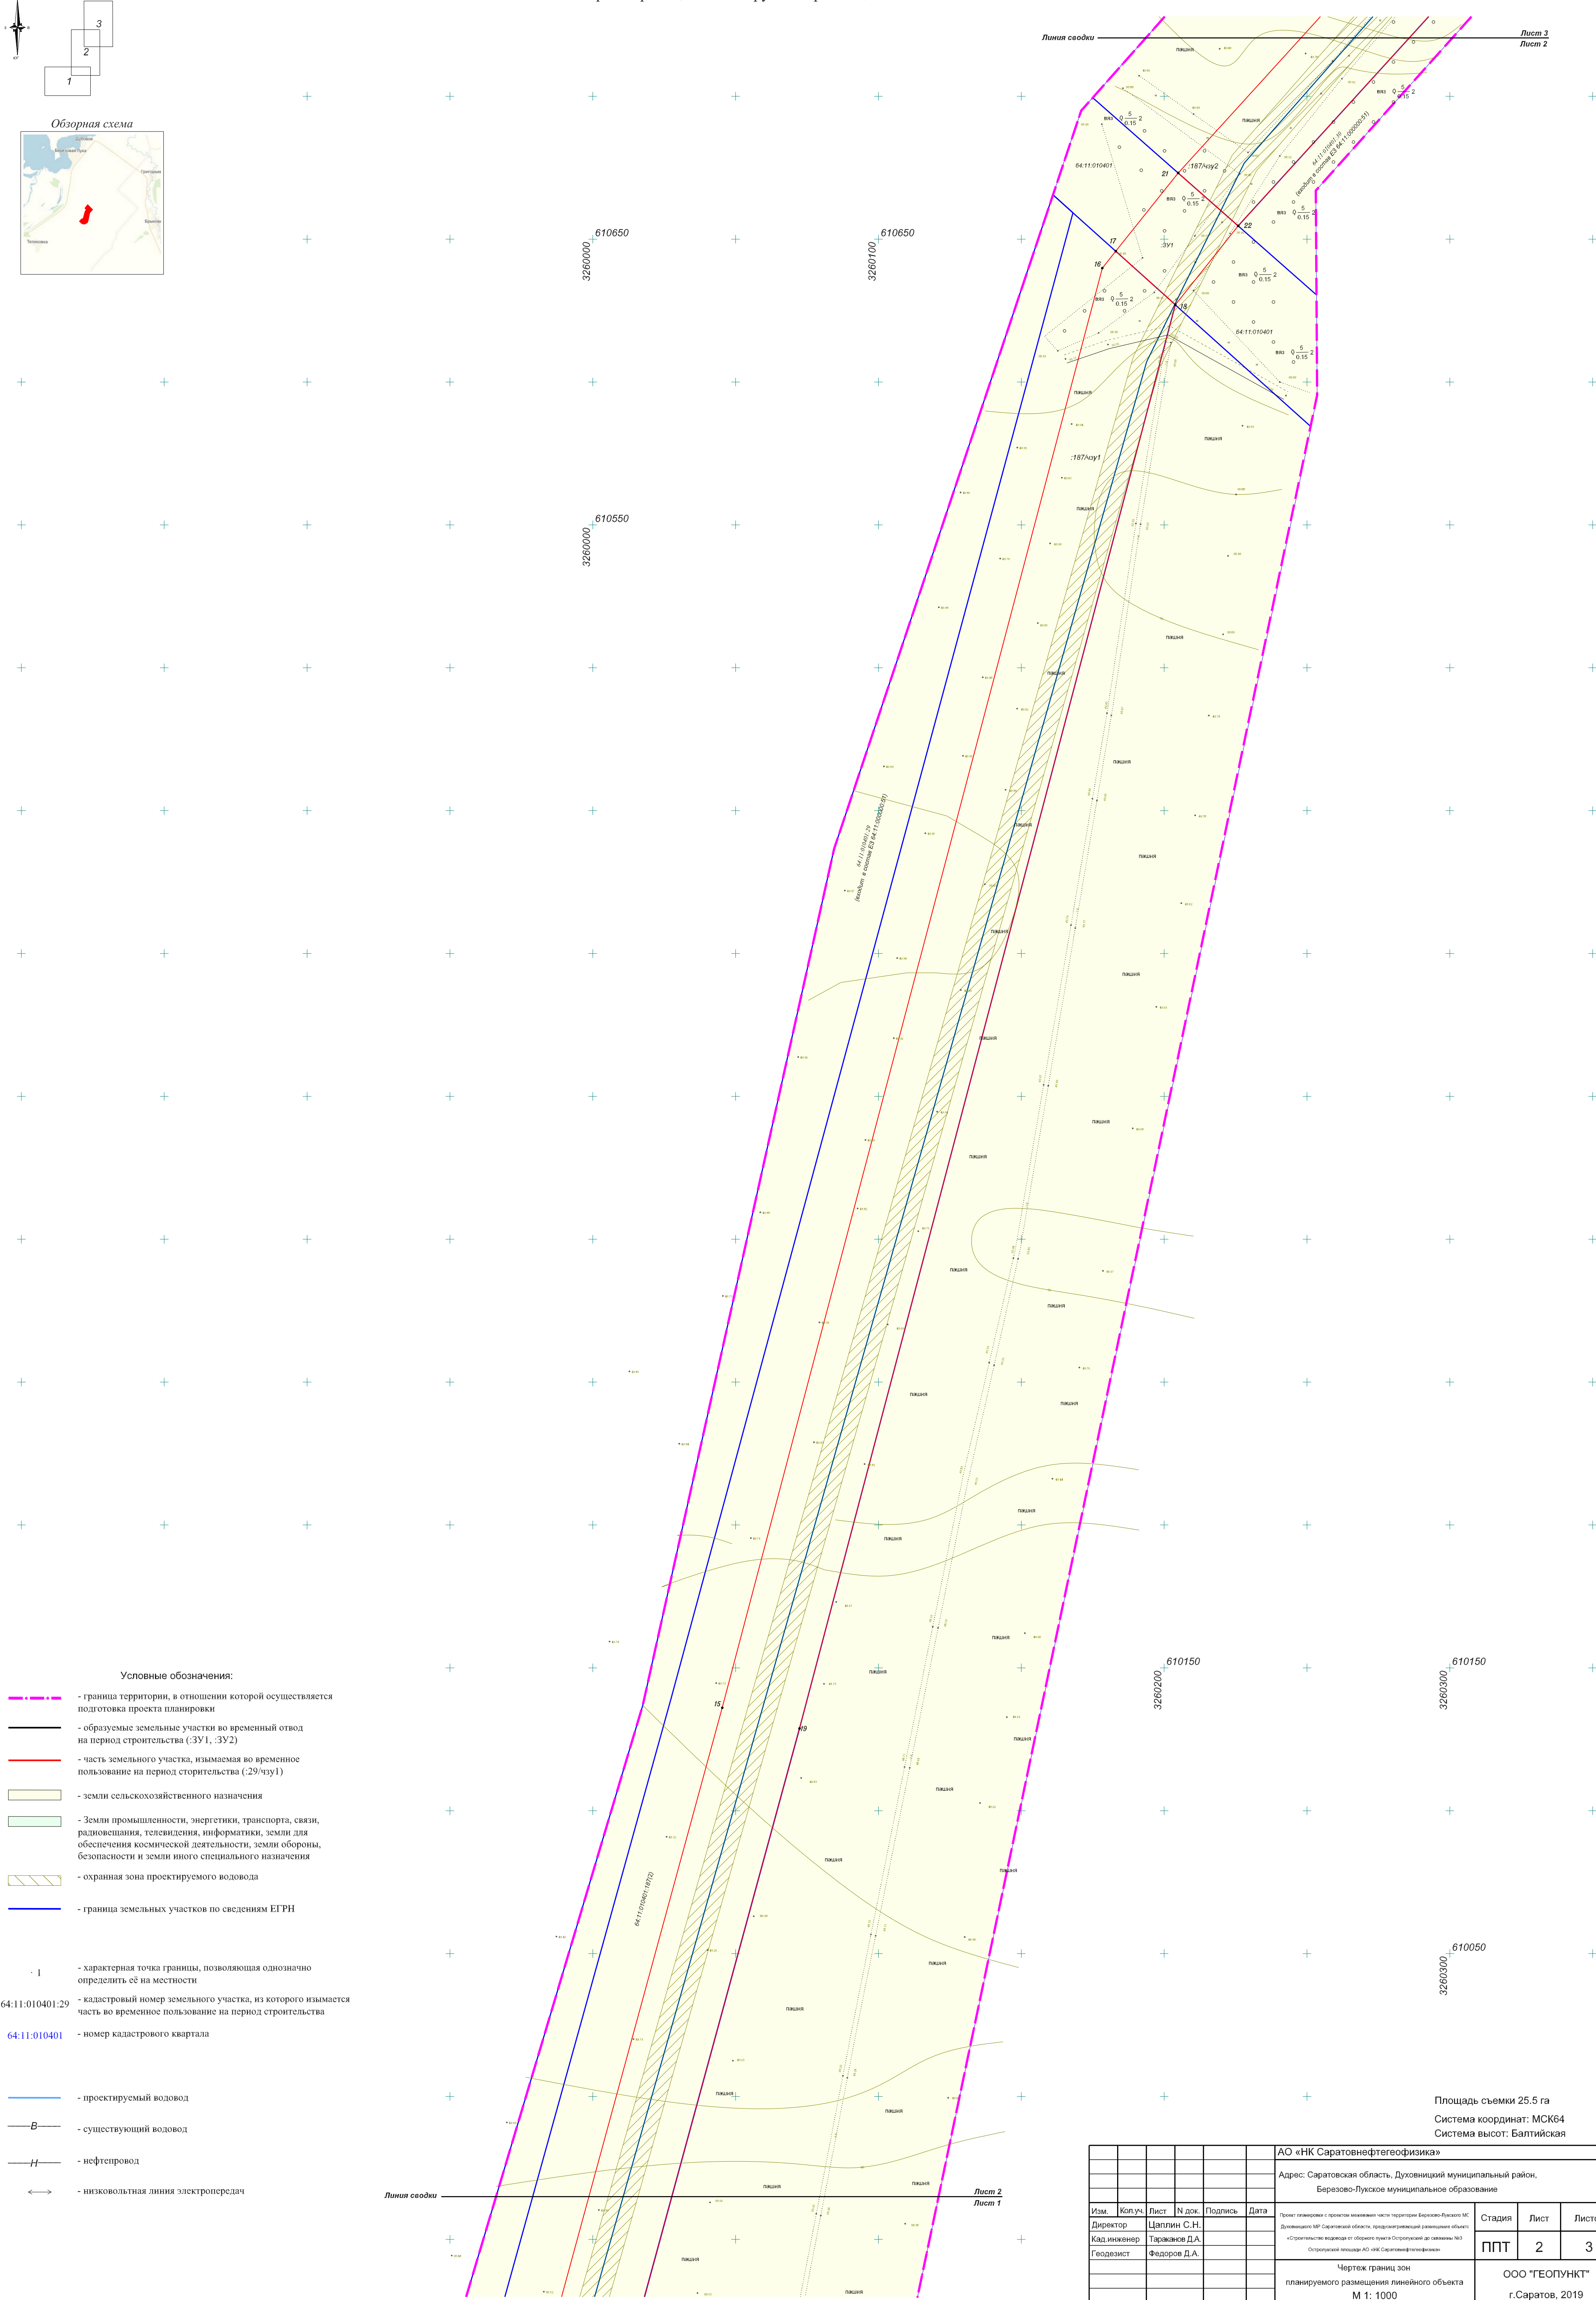

Условные обозначения:

- граница территории, в отношении которой осуществляется подготовка проекта планировки
- образуемые земельные участки во временный отвод на период строительства (:ЗУ1, :ЗУ2)
- часть земельного участка, изымаемая во временное пользование на период строительства (:ЗУ/ЗУ1)
- земли сельскохозяйственного назначения
- Земли промышленности, энергетики, транспорта, связи, радиовещания, телевидения, информатики, земли для обеспечения космической деятельности, земли обороны, безопасности и земли иного специального назначения
- охранный зона проектируемого водовода
- граница земельных участков по сведениям ЕГРН
- 1 - характерная точка границы, позволяющая однозначно определить её на местности
- 64:11:010401:29 - кадастровый номер земельного участка, из которого изымается часть во временное пользование на период строительства
- 64:11:010401 - номер кадастрового квартала
- проектируемый водовод
- существующий водовод
- нефтепровод
- низковольтная линия электропередач

Площадь съемки 25.5 га
Система координат: МСК64
Система высот: Балтийская

						АО «НК Саратовнефтегеофизика»			
						Адрес: Саратовская область, Духовницкий муниципальный район, Березово-Луское муниципальное образование			
Изм.	Колуч.	Лист	№ док.	Подпись	Дата	Проект подготовлен в соответствии с проектом землеустройства территории Березово-Луское МК Духовницкого МР Саратовской области, предоставляющий разрешение на строительство «Саратовнефтегеофизика» от областного пункта Острогожский до сведения №3 Острогожский лицензия АО «НК Саратовнефтегеофизика»	Стадия	Лист	Листов
Директор				Цаплин С.Н.			ППТ	2	3
Кад. инженер				Тараханов Д.А.					
Геодезист				Федоров Д.А.					
						Чертёж границ зон планируемого размещения линейного объекта М 1: 1000			ООО «ГЕОПУНКТ» г.Саратов, 2019