


С
Ю

Схема расположения листов

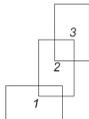


Обзорная схема



Лист 2
Лист 1

- Условные обозначения:**
- - граница территории, в отношении которой осуществляется подготовка проекта планировки
 - - образуемые земельные участки во временный отвод на период строительства (ЗУ1, ЗУ2)
 - - часть земельного участка, изымаемая во временное пользование на период строительства (ЗУ/чу1)
 - - граница земельных участков по сведениям ЕГРН
 - охранный зона проектируемого водовода
 - 64:11:010401:29 - кадастровый номер земельного участка, из которого изымается часть во временное пользование на период строительства
 - 64:11:010401 - номер кадастрового квартала
 - - проектируемый водовод
 - - существующий водовод
 - - нефтепровод
 - - низковольтная линия электропередачи

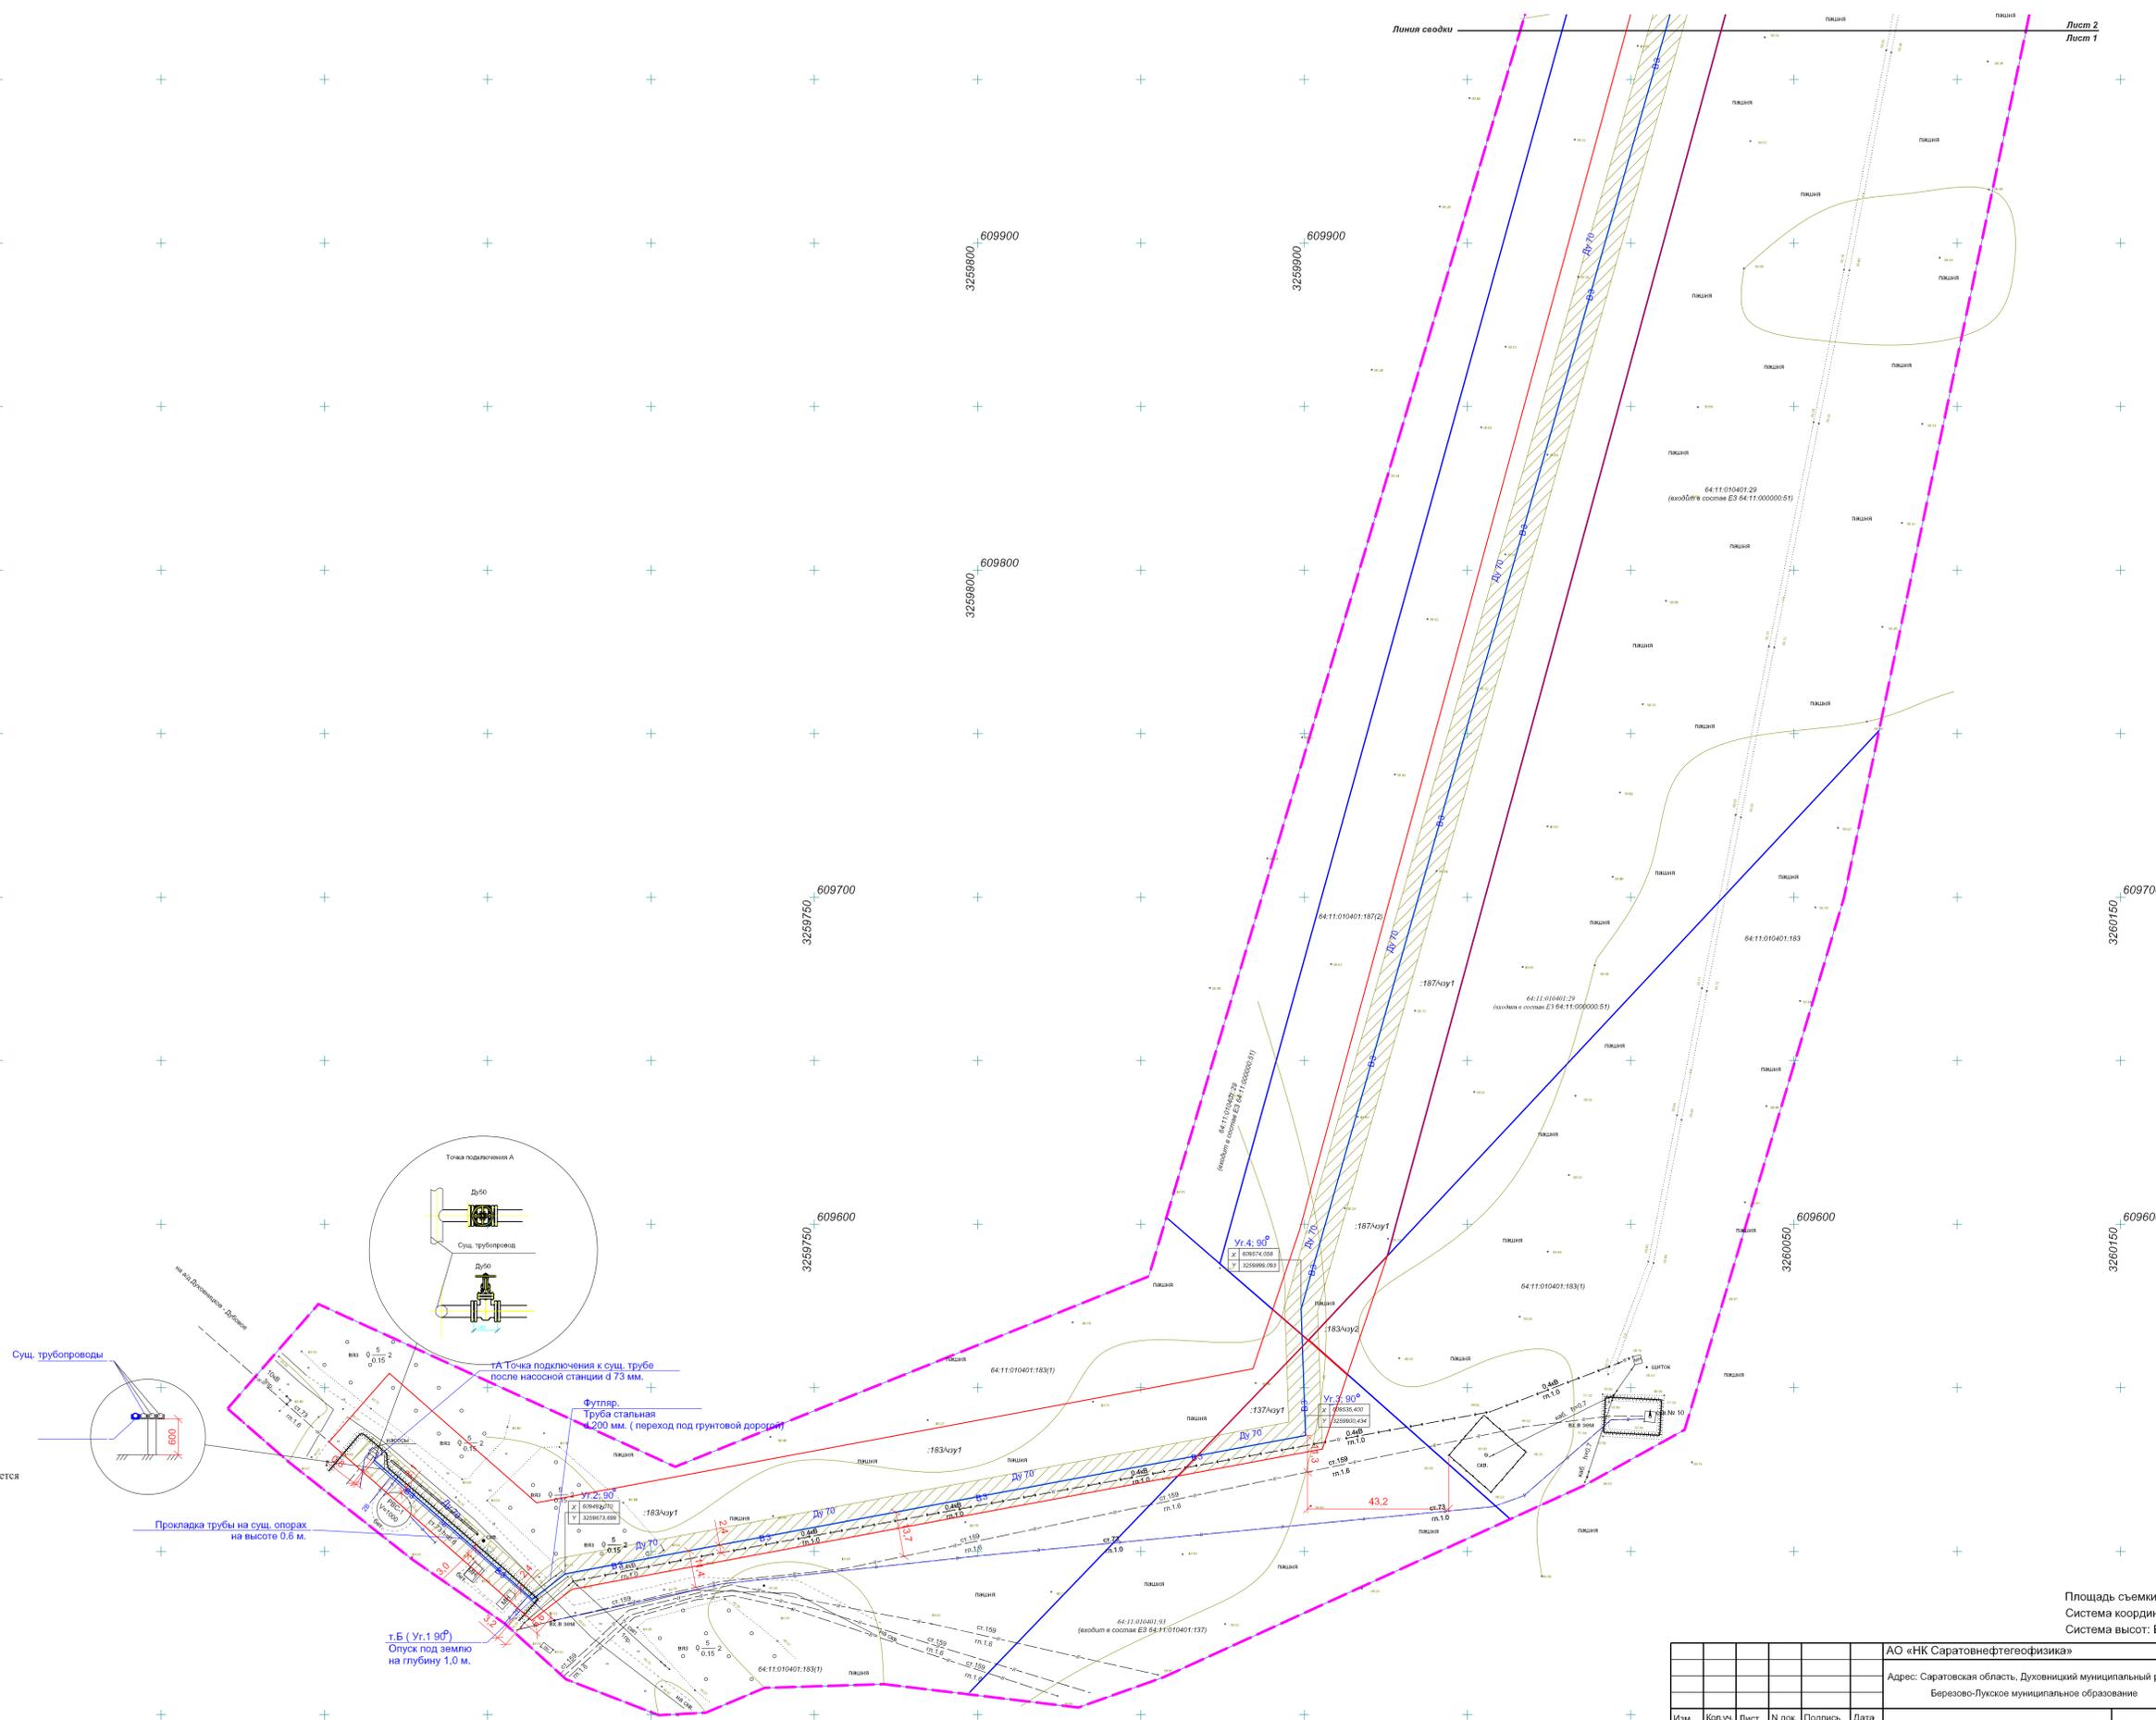

Площадь съемки 25.5 га
Система координат: МСК64
Система высот: Балтийская

АО «НК Саратовнефтегеофизика»				
Адрес: Саратовская область, Духовницкий муниципальный район, Березово-Луговое муниципальное образование				
Изм.	Копуч.	Лист	№ док.	Подпись
Директор	Цаплин С.Н.			
Кад.инженер	Тарасов Д.А.			
Геодезист	Федоров Д.А.			
ООО «ГЕОПУНКТ» г.Саратов, 2019				