


Проект межевания территории

Чертёж межевания территории

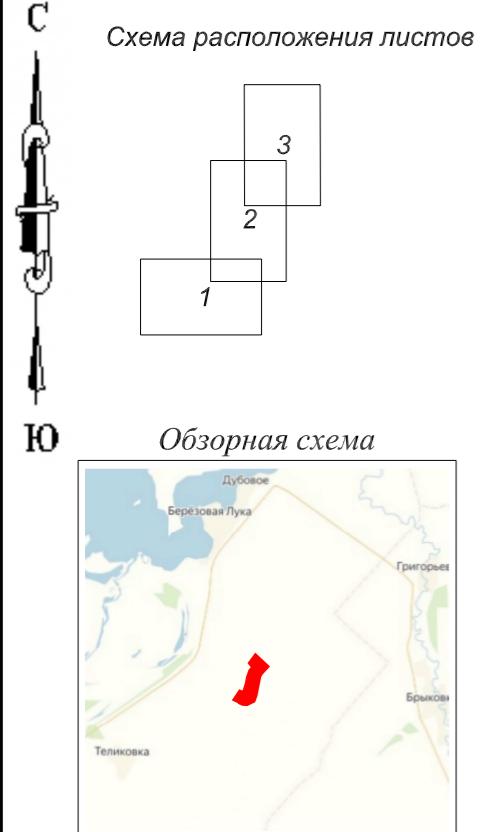

†
Ю *Обзорная схема*



Условные обозначения

- граница территории, в отношении которой осуществляется подготовка проекта планировки

образуемые земельные участки во временный отвод на период строительства (:ЗУ1, :ЗУ2)

часть земельного участка, изымаемая во временное пользование на период строительства (:29/чзу1)

земли сельскохозяйственного назначения

Земли промышленности, энергетики, транспорта, связи, радиовещания, телевидения, информатики, земли для обеспечения космической деятельности, земли обороны, безопасности и земли иного специального назначения

устанавливаемые красные линии

граница земельных участков по сведениям ЕГРН

+

+

характерная точка границы, позволяющая однозначно определить её на местности

64:11:010401:29 - кадастровый номер земельного участка, из которого изымается часть во временное пользование на период строительства

64:11:010401 - номер кадастрового квартала

- проектируемый водовод
 - *B* — существующий водовод
 - *H* — нефтепровод
 - ↔ — низковольтная линия электропередач

Площадь съемки 25.5 га
Система координат: МСК64
Система высот: Балтийская

						АО «НК Саратовнефтегеофизика»		
						Адрес: Саратовская область, Духовницкий муниципальный район, Березово-Лукское муниципальное образование		
Изм.	Кол.уч.	Лист	N док.	Подпись	Дата	Проект планировки с проектом межевания части территории Березово-Лукского МО Духовницкого МР Саратовской области, предусматривающий размещение объекта «Строительство водовода от сборного пункта Остроплужский до скважины №3 Остроплужской площади АО «НК Саратовнефтегеофизика»		
Директор	Цаплин С.Н.					Стадия	Лист	Листов
Кад.инженер	Тара��анов Д.А.							
Геодезист	Федоров Д.А.					ПМТ	3	3
						Чертеж межевания территории	ООО "ГЕОПУНКТ"	
						M 1: 1000	г.Саратов, 2019	