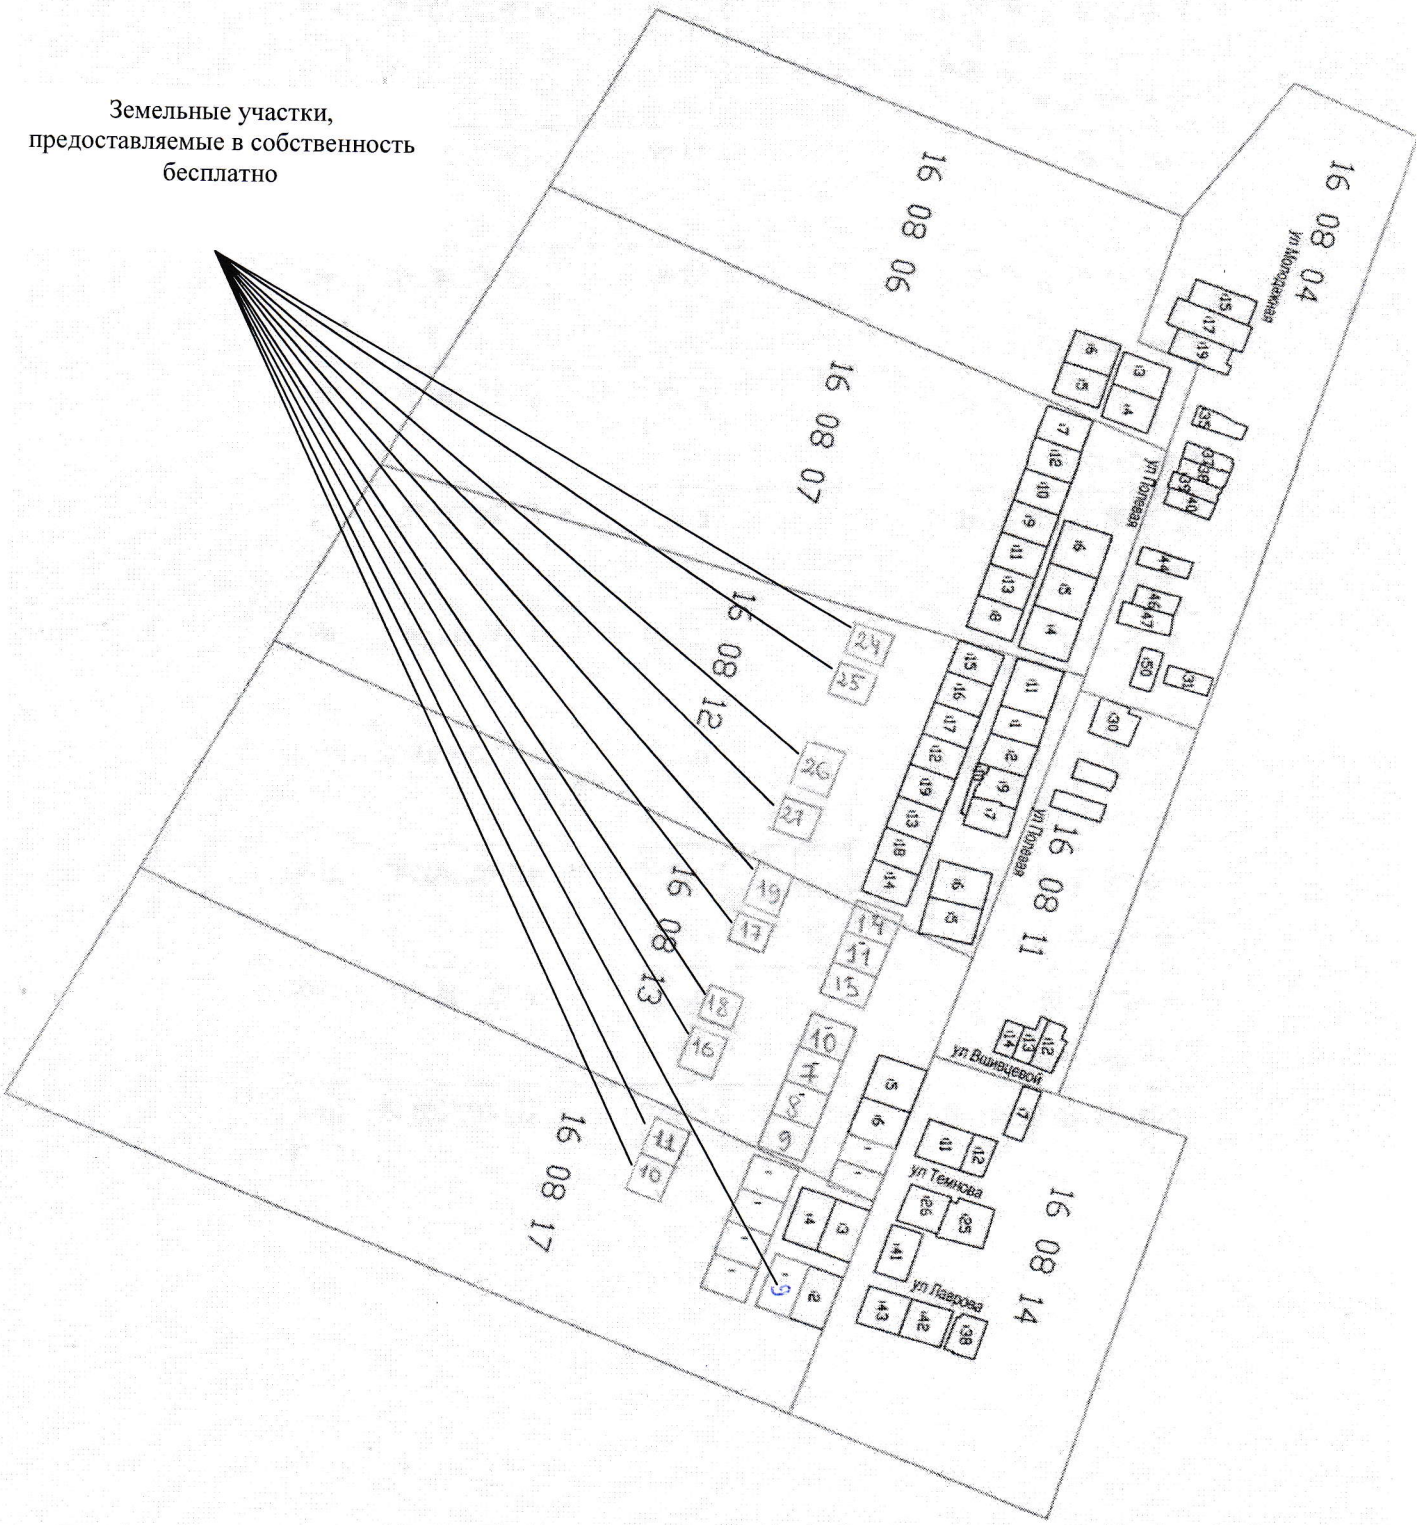Схематическое изображение расположения земельных участков, предназначенных для предоставление в собственность бесплатно гражданам имеющих трех и более детей с местоположением в р.п. Духовницкое: уч.9 - 101 м. юго-восточнее домовладения № 23 по ул. Темнова; уч.24- 137 м юго-западнее домовладения № 29 по ул Полевая; уч.25- 113 м юго-западнее домовладения № 29 по ул Полевая; уч.27 -132 м юго-восточнее домовладения № 29 по ул Полевая,уч.16 -165 м юго-западнее домовладения № 18 по ул. Темнова; уч.17-193 м юго-западнее домовладения № 24/1 по ул Вшивцевой; уч.18- 211 м юго-западнее домовладения № 27/2 по ул Вшивцевой; уч.19- 213 м юго-западнее домовладения № 24/1 по ул Вшивцевой; уч.10-184 м юго-западнее домовладения №23 по ул Темнова уч.11- 174 м юго-западнее домовладения № 23 по ул Темнова