Материалы по обоснованию проекта планировки территории. Графическая часть

Схема границ зон с особыми условиями использования территорий

С

Ю

Схема расположения листов

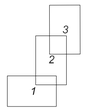

Обзорная схема

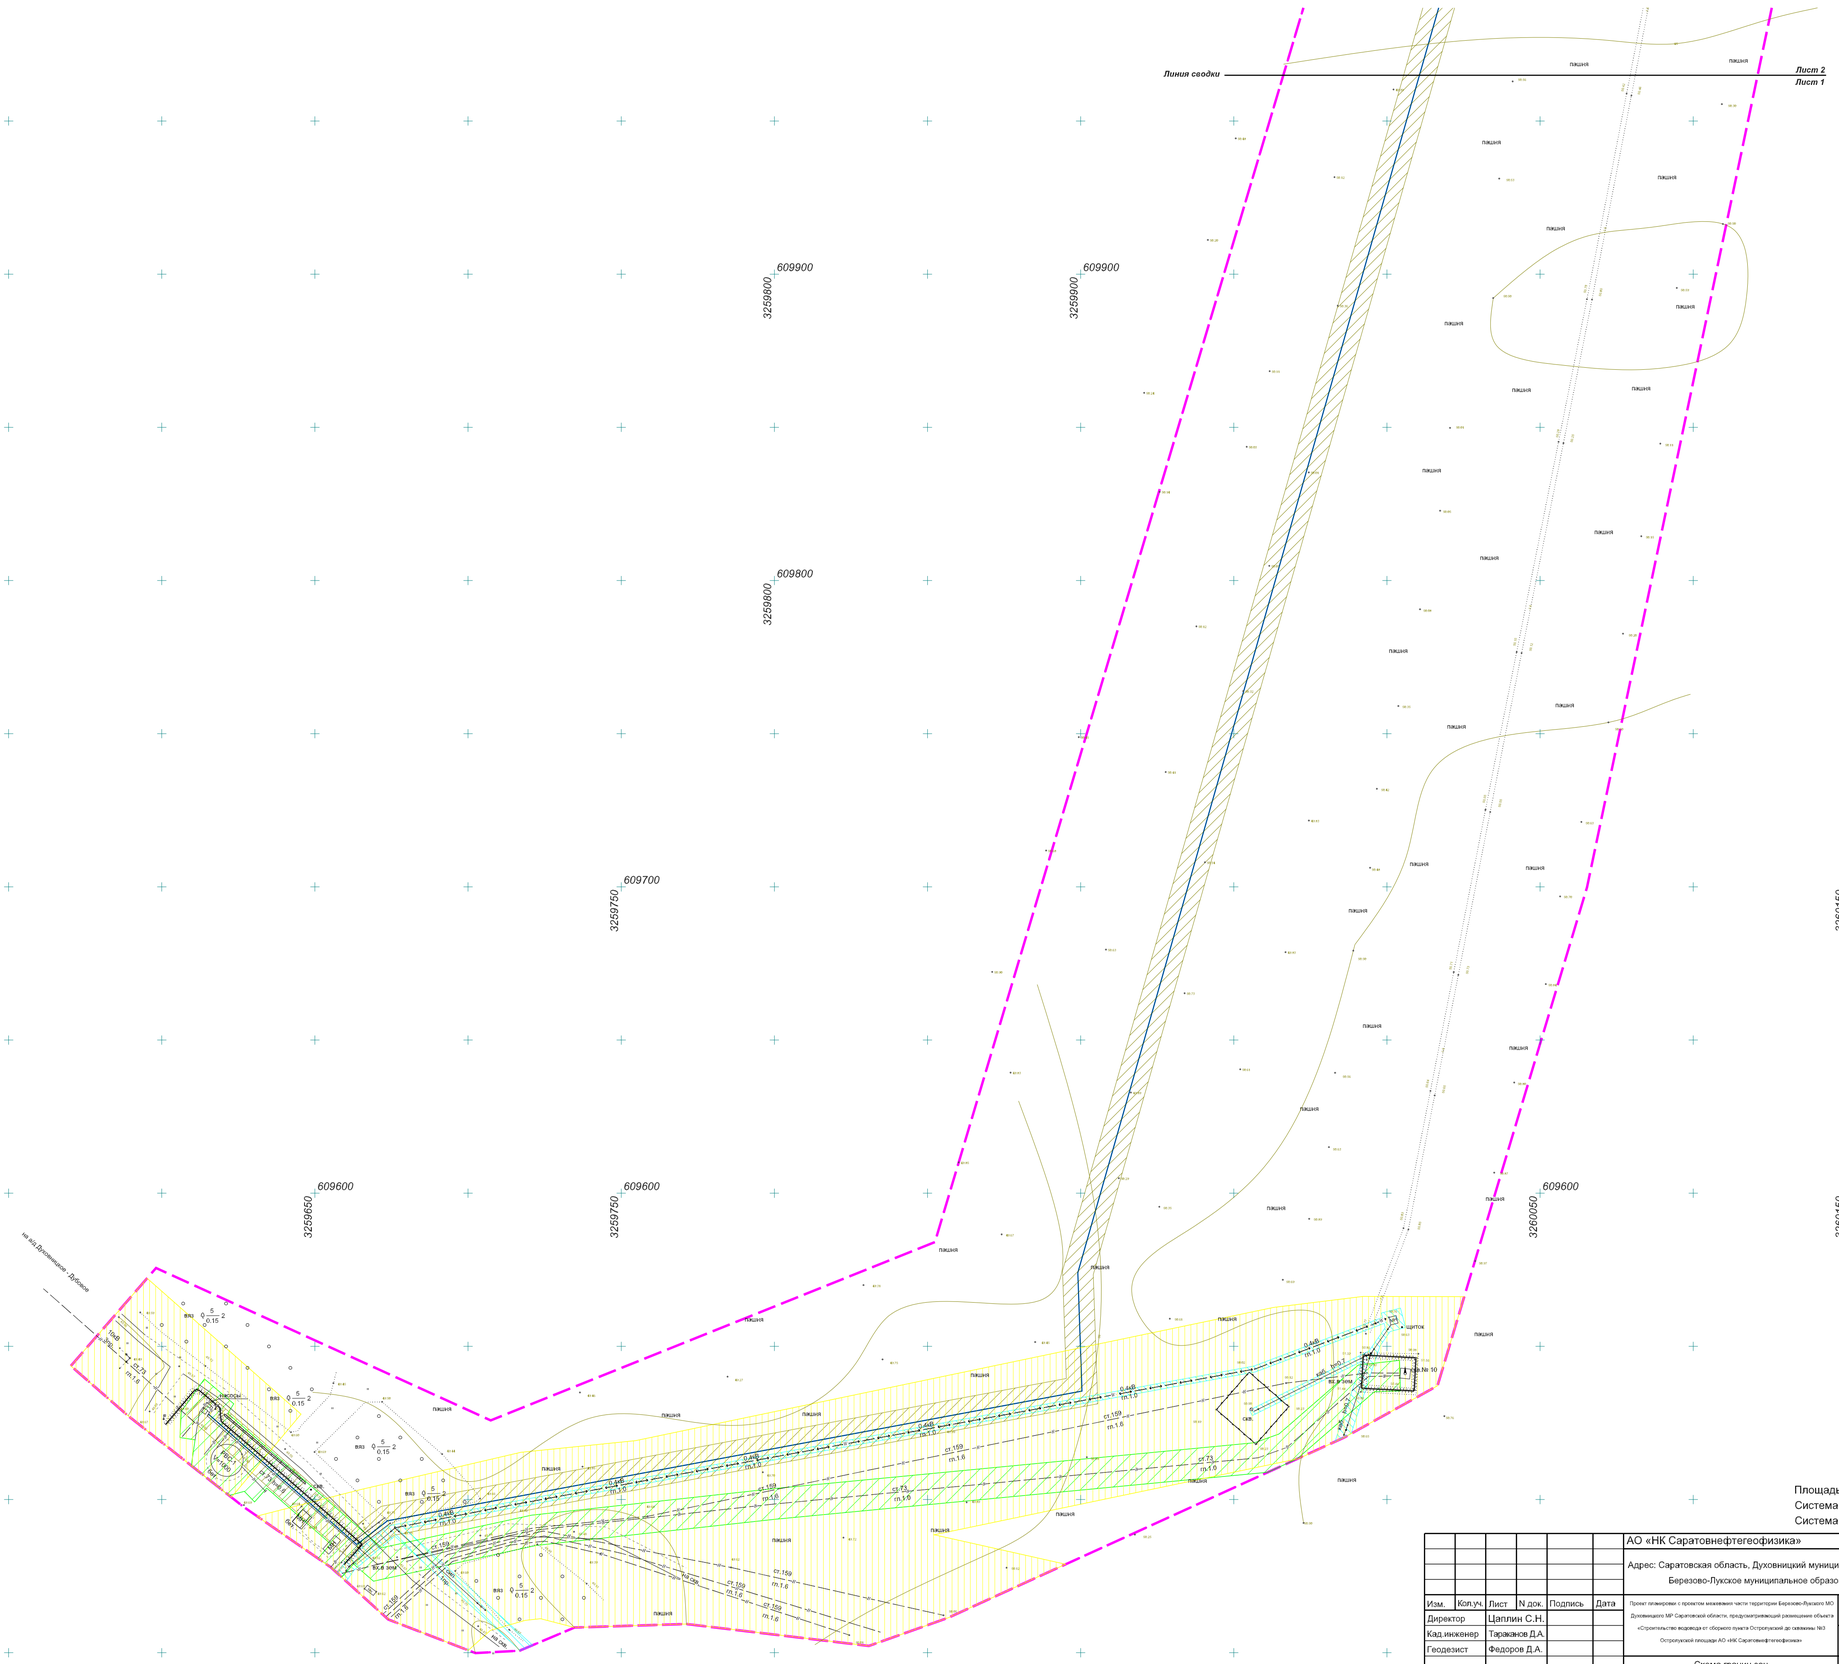
Линия сводки
Лист 2
Лист 1
пашня
609900
3259800
609800
3259800
609700
3259750
3260150
609600
3259650
3259750
3260050
3260150
на х.Дубовомайский - Дубовое
ВЛ 0,4кВ
ст.159
п.1,6
ст.73
п.1,6
ВЛ 6 кВ
ВЛ 0,4кВ
п.3,0
ВЛ 0,4кВ
п.1,0
ВЛ 0,4кВ
п.1,0
ВЛ 0,4кВ
п.1