


Проект планировки территории. Графическая часть

Чертёж красных линий

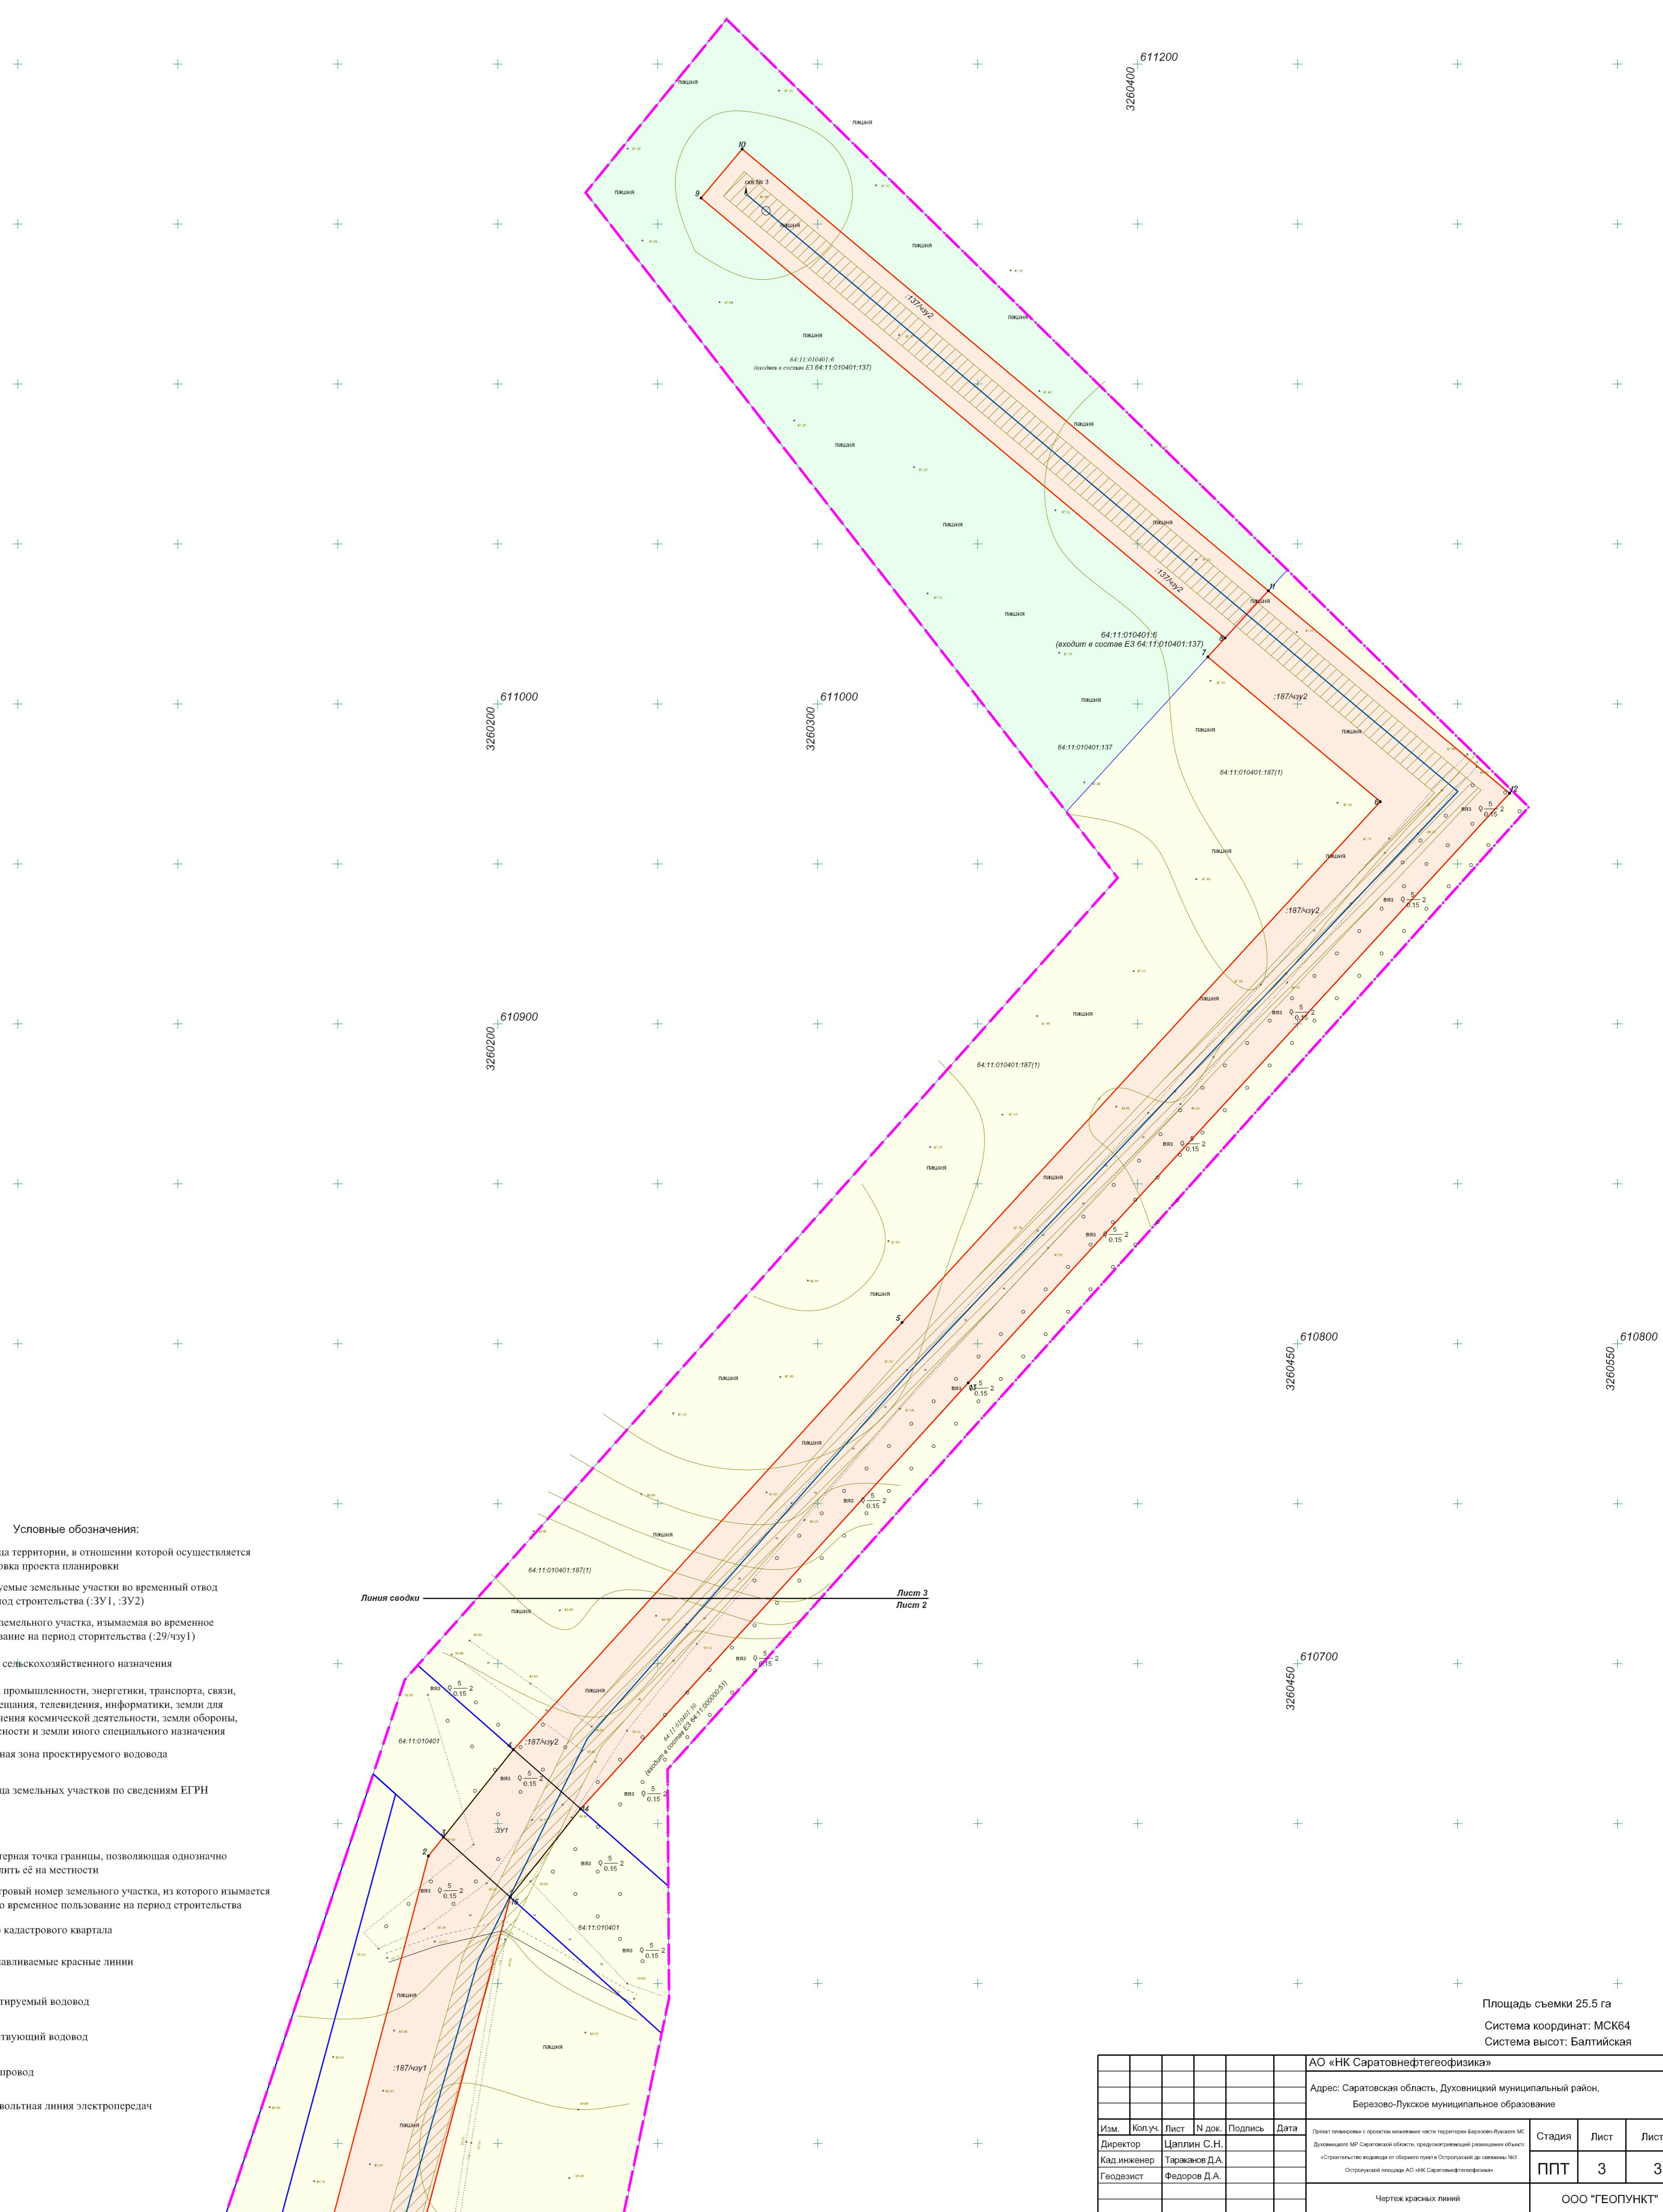

Система высот: Балтийская

						АО «НК Саратовнефтегеофизика»			
						Адрес: Саратовская область, Духовницкий муниципальный район, Березово-Лукское муниципальное образование			
Иzm.	Кол.уч.	Лист	N док.	Подпись	Дата	Проект планировки с проектом межевания части территории Березово-Лукского МС Духовницкого МР Саратовской области, предусматривающий размещение объекта «Строительство водовода от сборного пункта Остролукский до скважины №3 Остролукской площади АО «НК Саратовнефтегеофизика»	Стадия	Лист	Листов
Директор	Цаплин С.Н.						ППТ	3	3
Кад.инженер	Тараканов Д.А.								
Геодезист	Федоров Д.А.						Чертеж красных линий		
							М 1: 1000		
							ООО "ГЕОПУНКТ"		
							г.Саратов, 2019		