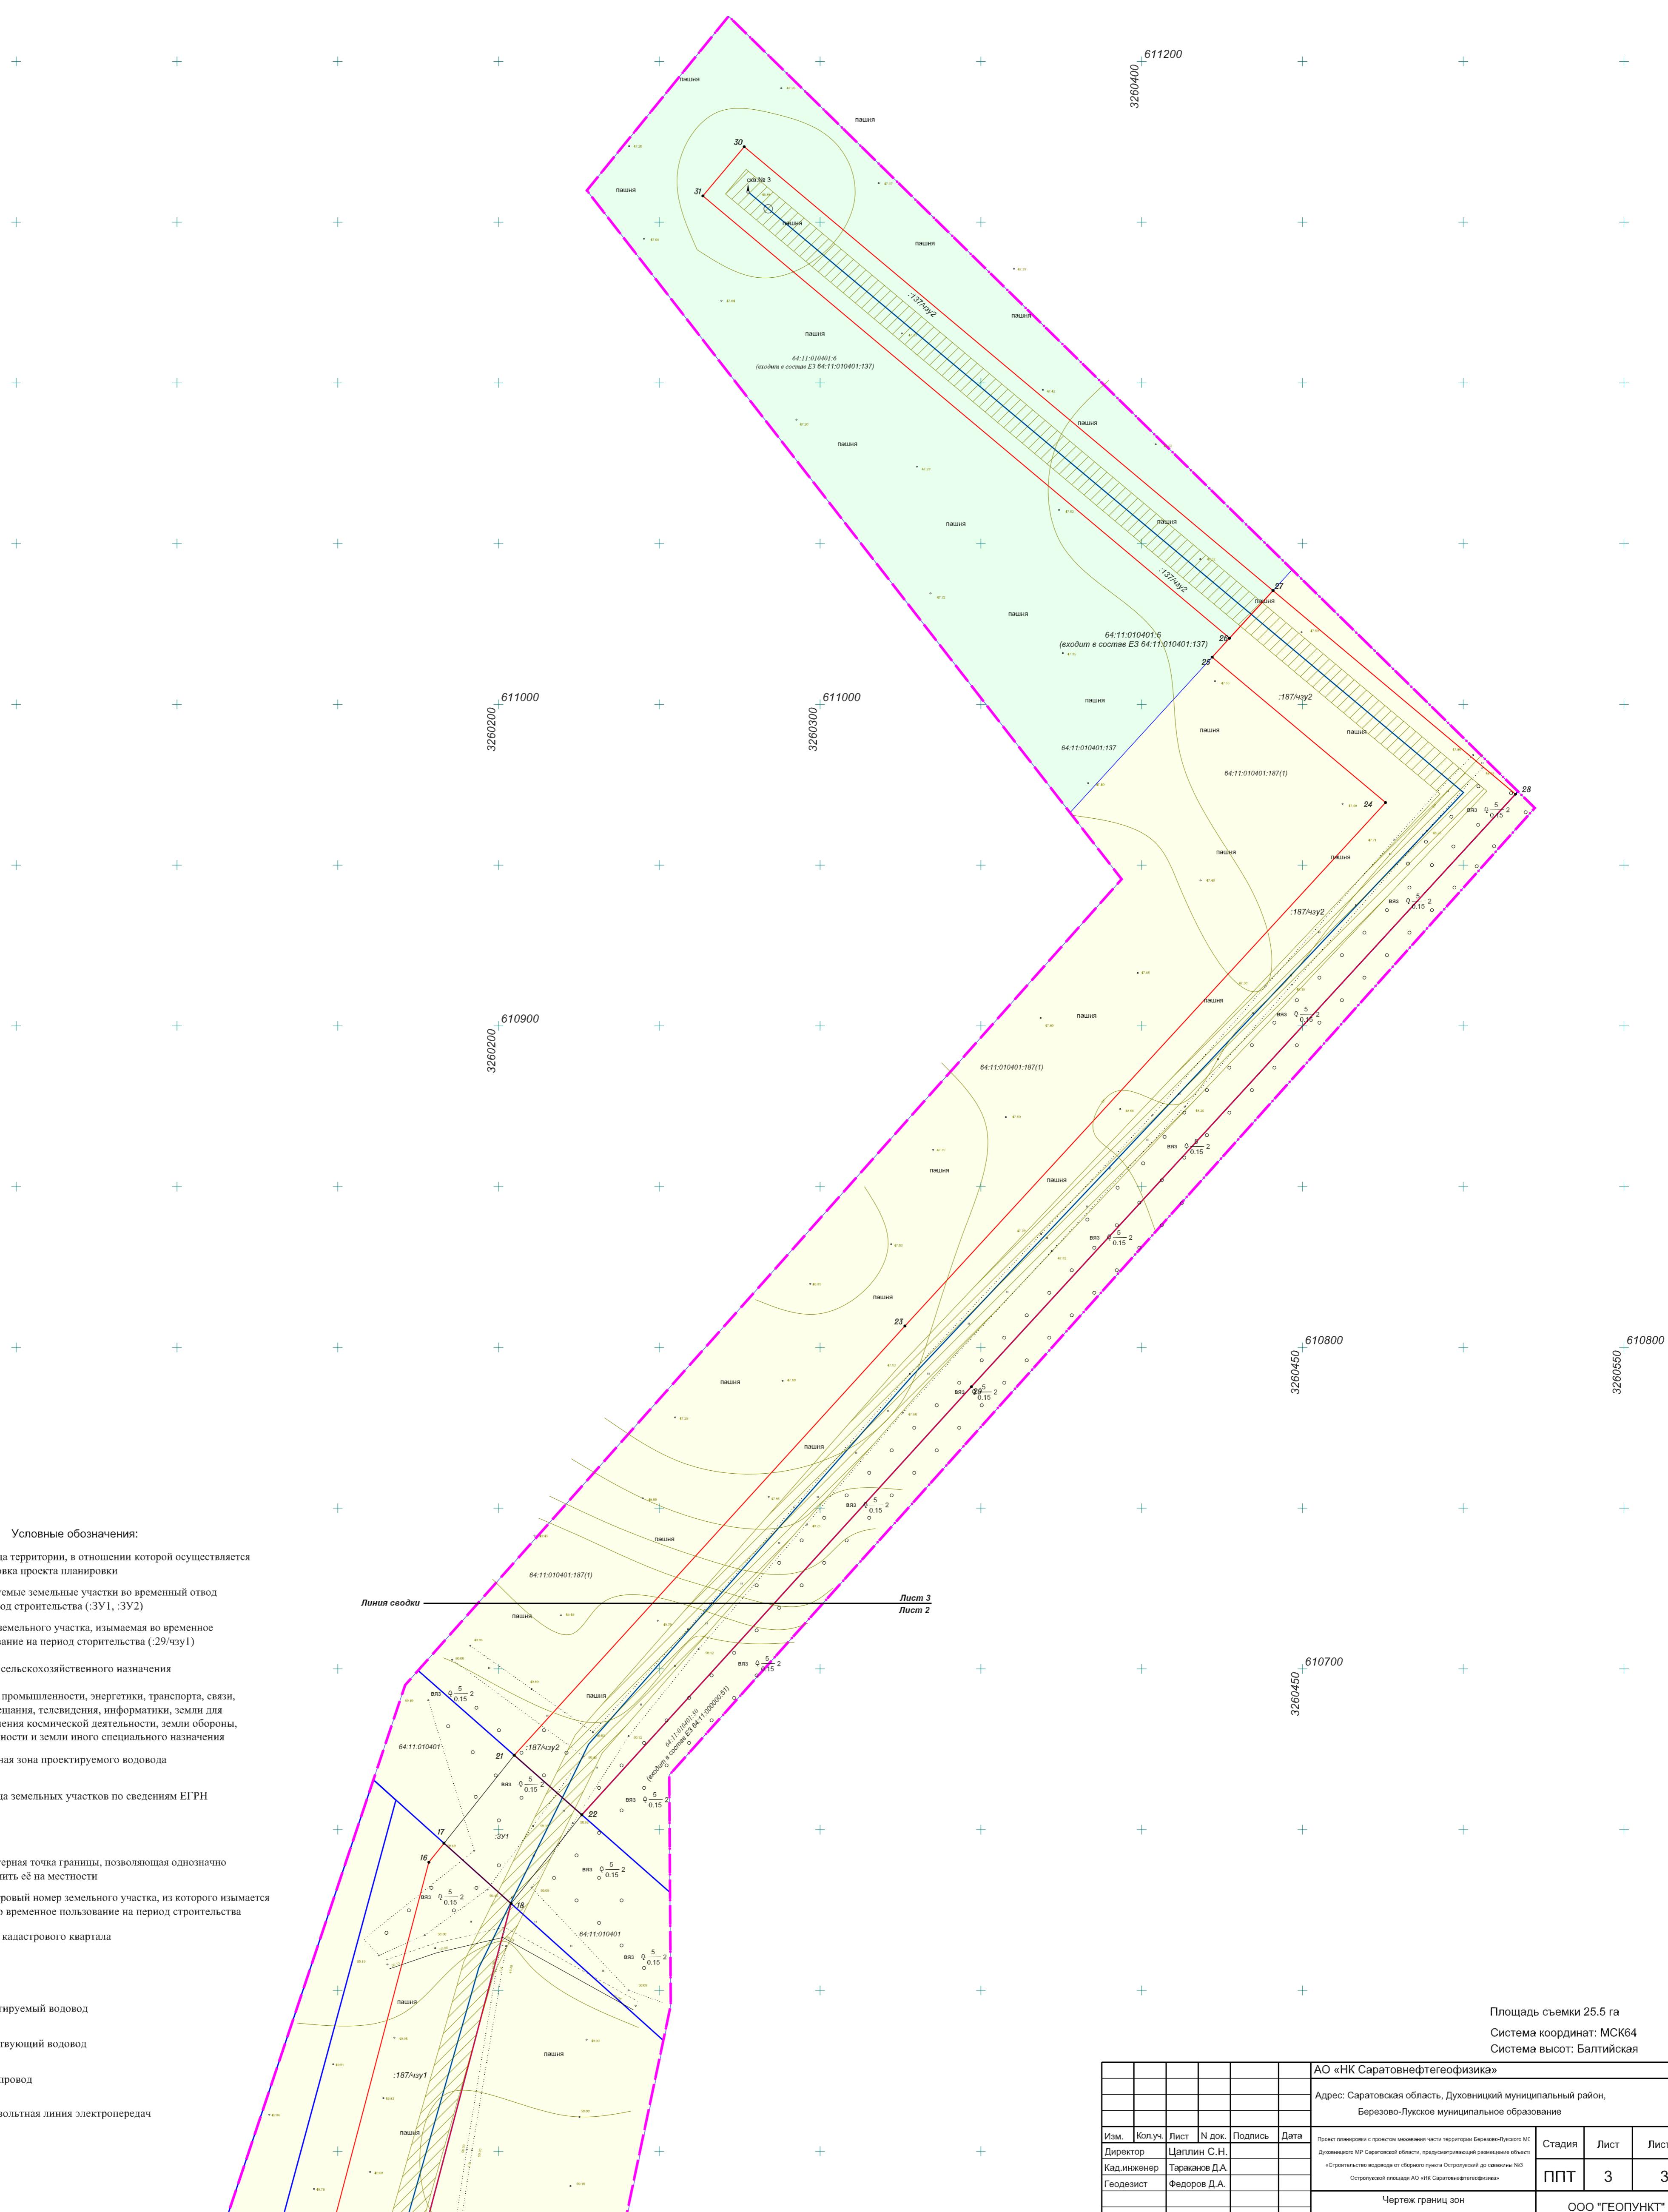
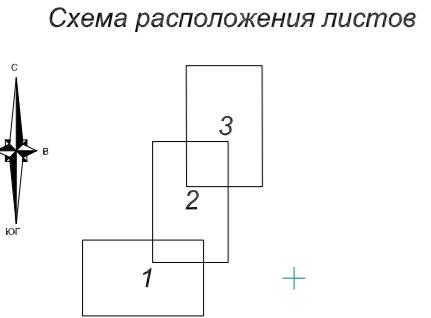

Проект планировки территории. Графическая часть

Чертёж границ зон планируемого размещения линейного объекта



						АО «НК Саратовнефтегеофизика»			
						Адрес: Саратовская область, Духовницкий муниципальный район, Березово-Лукское муниципальное образование			
Изм.	Кол.уч.	Лист	N док.	Подпись	Дата	Проект планировки с проектом межевания части территории Березово-Лукского МС Духовницкого МР Саратовской области, предусматривающий размещение объекта «Строительство водовода от сборного пункта Остролукский до скважины №3 Остролукской площади АО «НК Саратовнефтегеофизика»			
Директор	Цаплин С.Н.					Стадия	Лист	Листов	
Кад.инженер	Тараканов Д.А.								
Геодезист	Федоров Д.А.					ППТ	3	3	
						Чертеж границ зон планируемого размещения линейного объекта M 1: 1000	ООО "ГЕОПУНКТ" г.Саратов, 2019		