Материалы по обоснованию проекта межевания территории

Чертёж границ существующих земельных участков

Чертёж границ зон с особыми условиями использования территории

Чертёж местоположения существующих объектов капитального строительства

С

Ю

Схема расположения листов

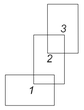

Обзорная схема

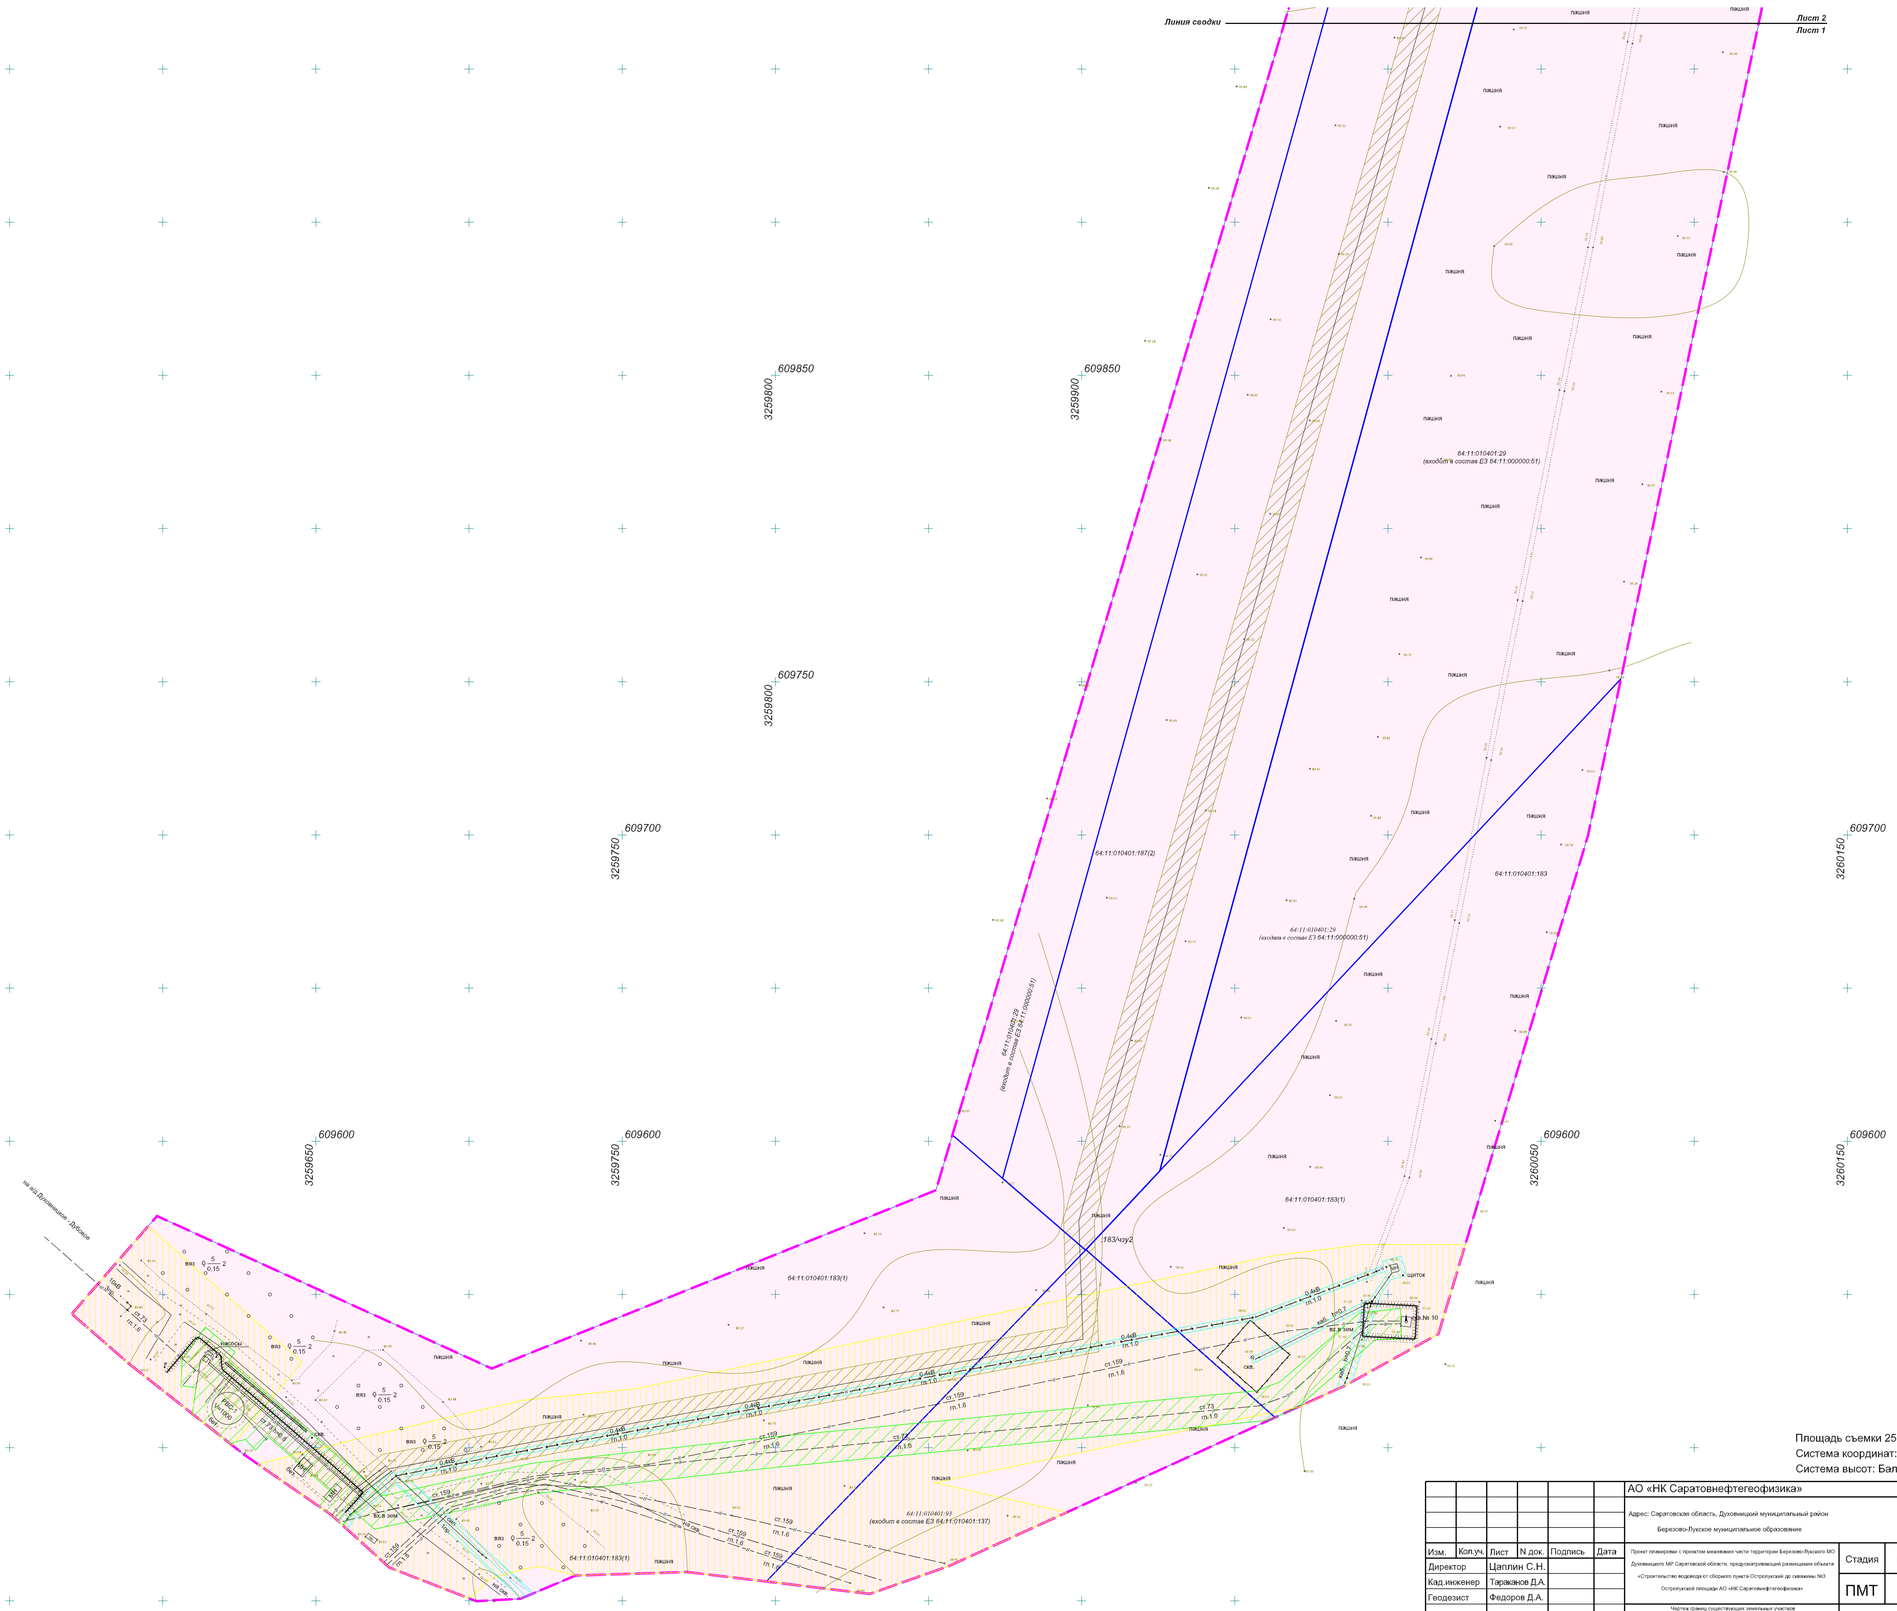

Условные обозначения:

- граница территории, в отношении которой осуществляется подготовка проекта планировки
- граница кадастрового квартала
- 64:11:010404 - номер кадастрового квартала
- проектируемый водовод
- существующий водовод
- нефтепровод
- низковольтная линия электропередач
- охранная зона проектируемого водовода
- охранная зона существующего водовода
- охранная зона нефтепровода
- охранная зона низковольтной линии электропередач
- граница земельных участков по сведениям ЕГРН

Иные границы зон с особыми условиями использования территорий, утвержденные в установленном порядке и внесенные в ЕГРН, отсутствуют.

Чертеж границ особо охраняемых территорий и чертеж границ лестничеств, лесопарков,лесных кварталов, лесотаксационных выделов или частей лесотаксационных выделов отсутствуют, так как подобные объекты в границах проектирования территории согласно полученным сведениям из ЕГРН (кадастровых планов территорий) не выявлены.

Площадь съемки 25.5 га
Система координат: МСК64
Система высот: Балтийская

						АО «НК Саратовнефтегеофизика»
						Адрес: Саратовская область, Духовницкий муниципальный район Березово-Лукское муниципальное образование
Изм.	Кол.уч.	Лист	N док.	Подпись	Дата	Проект планировки с проектом межевания части территории Березово-Лукского МО Духовницкого МР Саратовской области, предусматривающий размещение объекта «Строительство водовода от сборного пункта Острогухский до скважины №3 Острогухской площади» АО «НК Саратовнефтегеофизика»
Директор		Цаплин С.Н.				
Кад.инженер		Тараканов Д.А.				
Геодезист		Федоров Д.А.				

Стадия	Лист	Листов
ПМТ	1	3

Чертеж границ существующих земельных участков
Чертеж границ зон с особыми условиями использования территорий
Чертеж местоположения существующих объектов капитального строительств
М 1: 1000

ООО "ГЕОПУНКТ"
г.Саратов, 2019