


Схема расположения земельного участка или земельных участков на кадастровом плане территории

Условный номер земельного участка :3У:1; :3У:2; :3У:3; :3У:4

Площадь земельного участка 10334 кв.м.; 4515 кв.м.; 39632 кв.м.; 6079 кв.м.;

Масштаб 1:12000

Адрес ориентир: Саратовская область, Духовницкий район, р.п. Духовническое

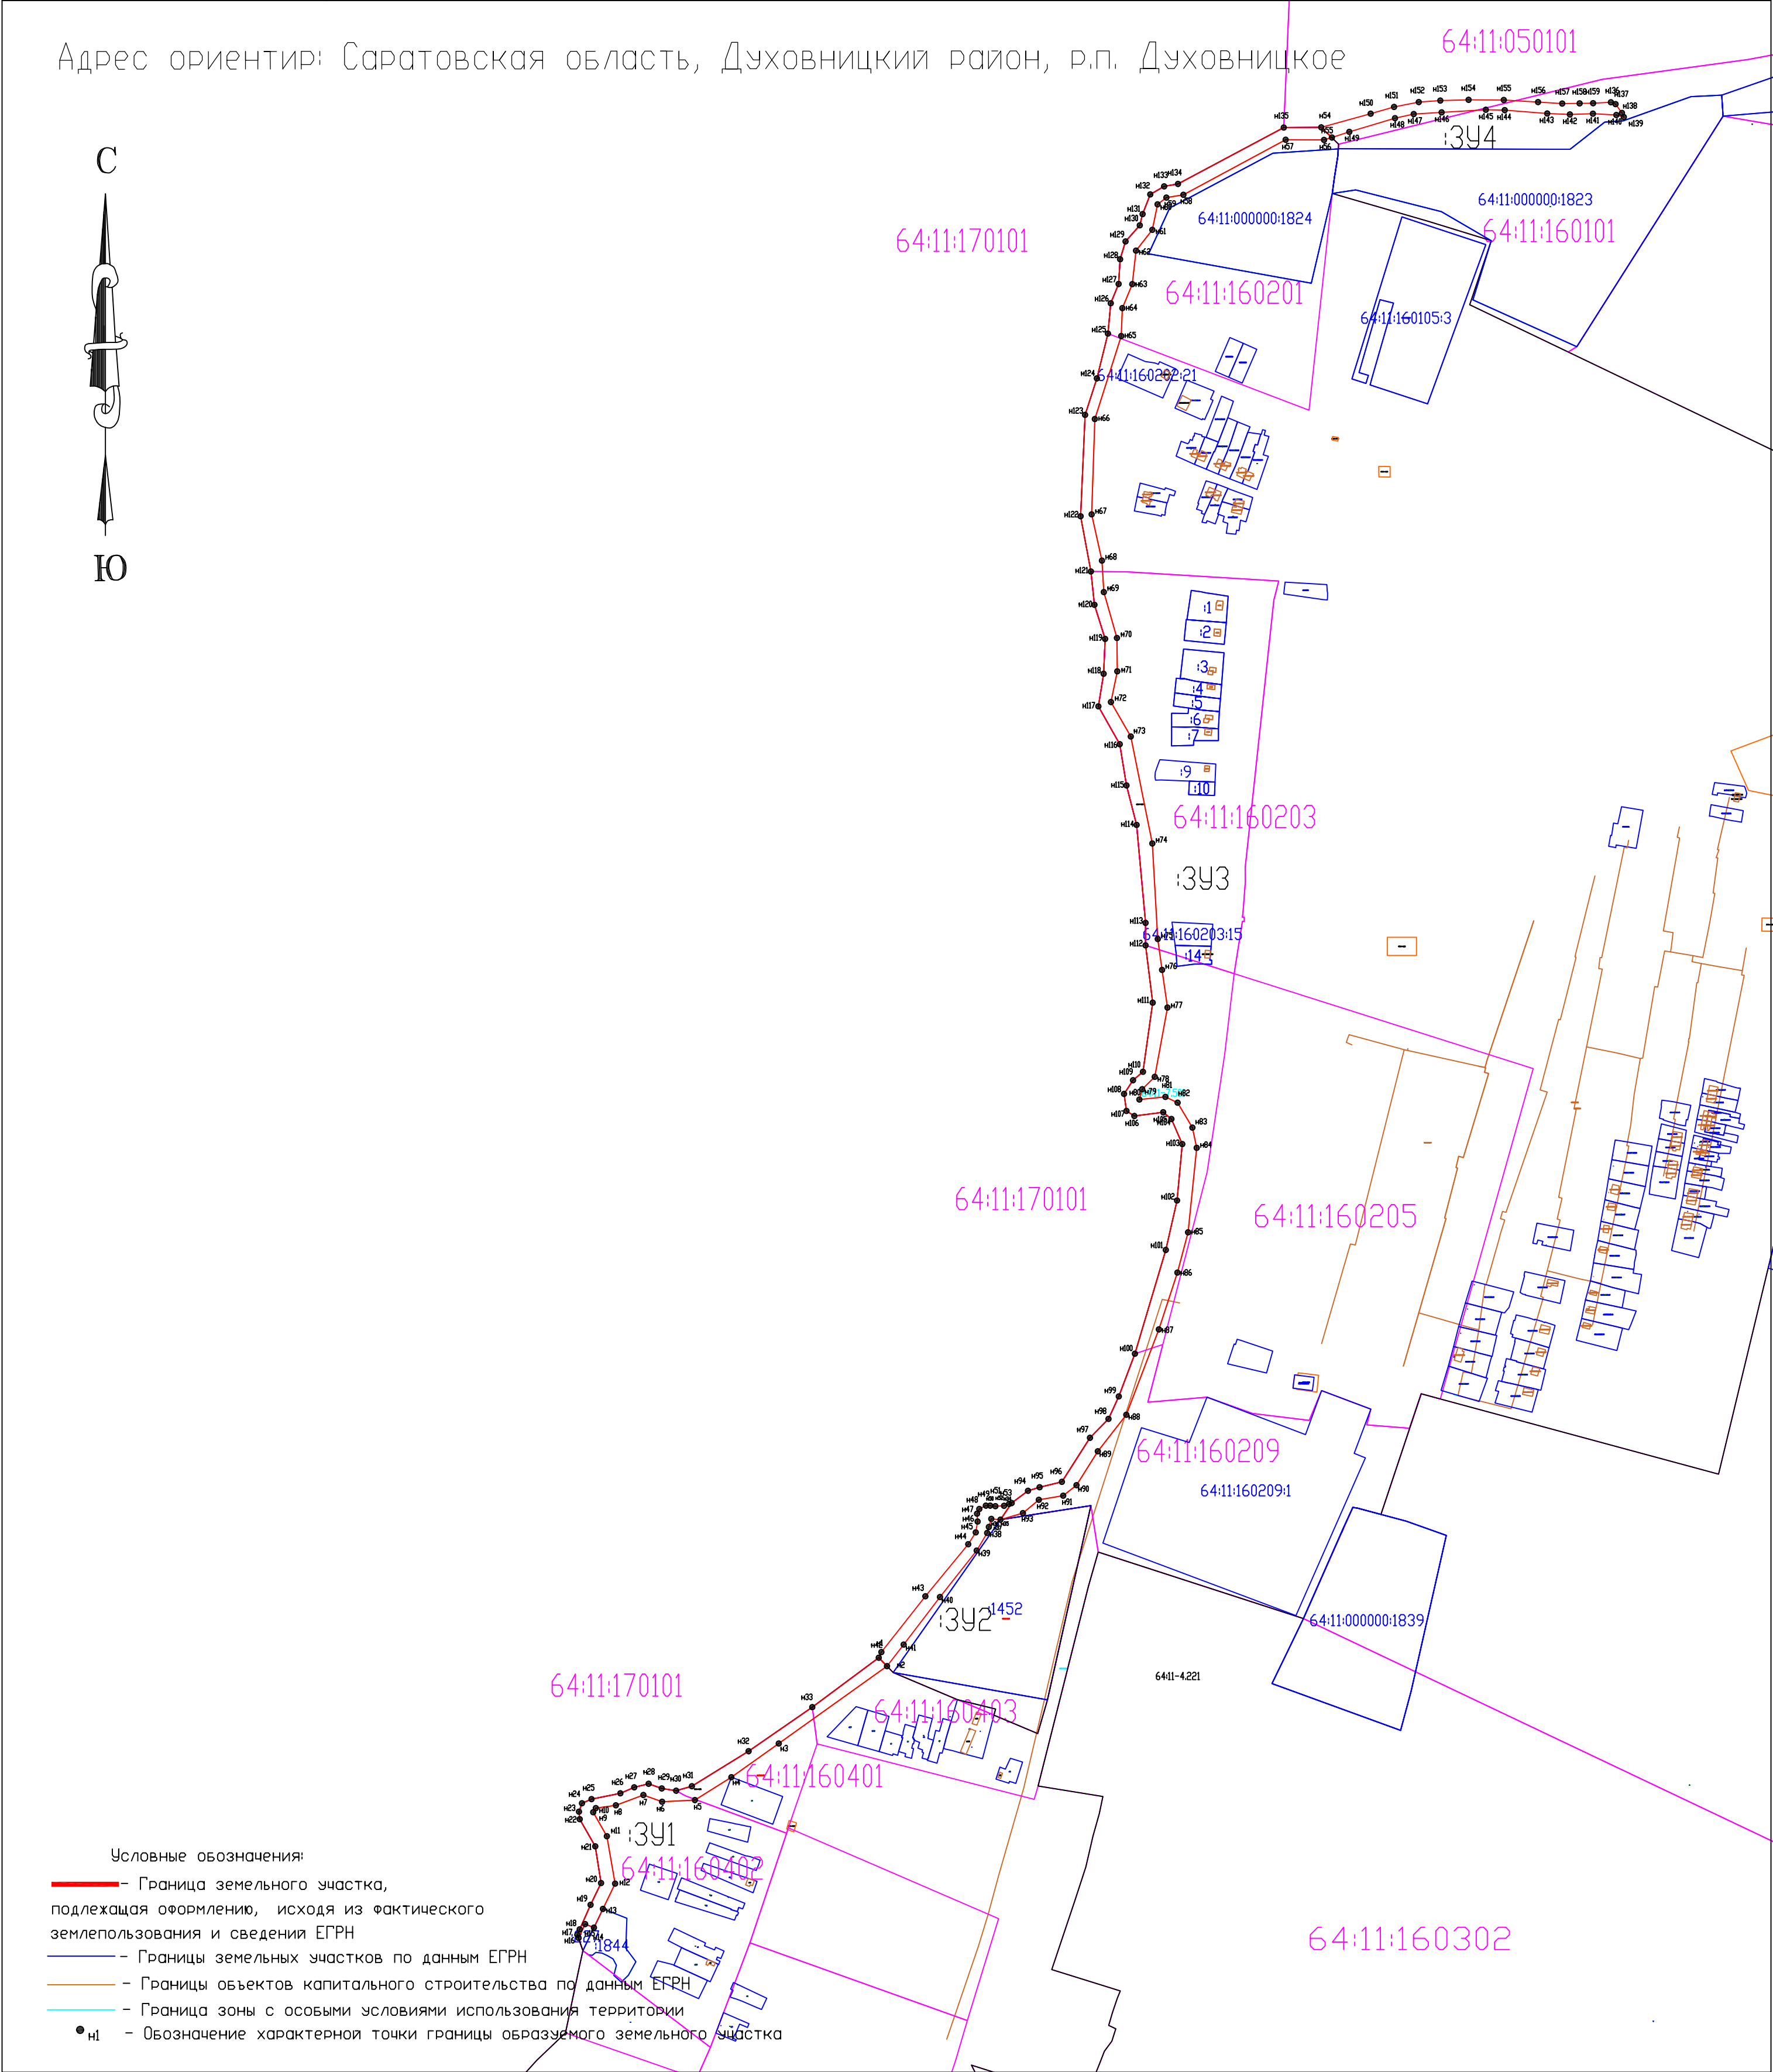

Утверждена

(наименование документа об утверждении, включая наименования
органов государственной власти или органов местного
самоуправления, принявших решение об утверждении схемы или
подписавших соглашение о перераспределении земельных участков)

от _____ № _____

Схема расположения земельного участка или земельных участков на кадастровом плане территории

Условный номер земельного участка: :ЗУ1		
(указывается в случае, если предусматривается образование двух и более земельных участков)		
Площадь земельного участка: 10334 м²		
(указывается проектная площадь образуемого земельного участка, вычисленная с использованием федеральной государственной географической информационной системы, обеспечивающей функционирование национальной системы пространственных данных, которой является федеральная государственная географическая информационная система "Единая цифровая платформа "Национальная система пространственных данных" <1> (далее - информационная система), или иных технологических и программных средств с округлением до 1 квадратного метра. Указанное значение площади земельного участка может быть уточнено при проведении кадастровых работ не более чем на десять процентов)		
Обозначение характерных точек границ	Координаты, м	
	(указываются в случае подготовки схемы расположения земельного участка с использованием информационной системы или иных технологических и программных средств. Значения координат, полученные с использованием указанных технологических и программных средств, указываются с округлением до 0,01 метра)	
	X	Y
1	2	3
н1	603800.60	3243054.00
н2	603789.03	3243065.06
н3	603684.30	3242918.30
н4	603638.44	3242854.05
н5	603607.40	3242804.30
н6	603605.20	3242759.90
н7	603614.30	3242734.50
н8	603600.30	3242697.20
н9	603596.60	3242670.10
н10	603591.00	3242666.40
н11	603558.50	3242685.00
н12	603494.30	3242696.30
н13	603460.00	3242679.80
н14	603434.46	3242667.43
н15	603439.40	3242655.61
н16	603420.62	3242646.79
н17	603424.80	3242645.01

<1> Часть 3 статьи 18.1 Федерального закона от 30 декабря 2015 г. N 431-ФЗ "О геодезии, картографии и пространственных данных и о внесении изменений в отдельные законодательные акты Российской Федерации", пункт 1 Положения о федеральной государственной географической информационной системе "Единая цифровая платформа "Национальная система пространственных данных", утвержденного постановлением Правительства Российской Федерации от 7 июня 2022 г. N 1040.

н18	603432.20	3242648.23
н19	603465.39	3242662.82
н20	603494.97	3242677.09
н21	603544.82	3242669.30
н22	603581.50	3242648.30
н23	603591.80	3242647.30
н24	603603.10	3242651.30
н25	603608.80	3242664.20
н26	603616.70	3242703.30
н27	603624.80	3242722.00
н28	603629.60	3242741.60
н29	603623.30	3242759.37
н30	603620.29	3242779.13
н31	603626.16	3242800.37
н32	603673.66	3242877.27
н33	603733.55	3242963.79
н1	603800.60	3243054.00

Утверждена

(наименование документа об утверждении, включая наименования
органов государственной власти или органов местного
самоуправления, принявших решение об утверждении схемы или
подписавших соглашение о перераспределении земельных участков)

от _____ № _____

Схема расположения земельного участка или земельных участков на кадастровом плане территории

Условный номер земельного участка: 3У2
(указывается в случае, если предусматривается образование двух и более земельных участков)

Площадь земельного участка: 4515 м²
(указывается проектная площадь образуемого земельного участка, вычисленная с использованием федеральной государственной географической информационной системы, обеспечивающей функционирование национальной системы пространственных данных, которой является федеральная государственная географическая информационная система "Единая цифровая платформа "Национальная система пространственных данных" <1> (далее - информационная система), или иных технологических и программных средств с округлением до 1 квадратного метра. Указанное значение площади земельного участка может быть уточнено при проведении кадастровых работ не более чем на десять процентов)

Обозначение характерных точек границ	Координаты, м (указываются в случае подготовки схемы расположения земельного участка с использованием информационной системы или иных технологических и программных средств. Значения координат, полученные с использованием указанных технологических и программных средств, указываются с округлением до 0,01 метра)	
	X	Y
1	2	3
н34	604010.26	3243234.34
н35	603987.64	3243219.01
н36	603988.86	3243206.65
н37	603977.81	3243203.27
н38	603969.76	3243200.90
н39	603945.79	3243186.68
н40	603882.82	3243137.06
н41	603818.26	3243087.60
н2	603789.03	3243065.06
н1	603800.60	3243054.00
н42	603808.19	3243057.42
н43	603883.88	3243117.08
н44	603954.44	3243175.19
н45	603970.45	3243185.46
н46	603985.12	3243187.95
н47	603995.98	3243187.31
н48	604002.20	3243190.27

<1> Часть 3 статьи 18.1 Федерального закона от 30 декабря 2015 г. N 431-ФЗ "О геодезии, картографии и пространственных данных и о внесении изменений в отдельные законодательные акты Российской Федерации", пункт 1 Положения о федеральной государственной географической информационной системе "Единая цифровая платформа "Национальная система пространственных данных", утвержденного постановлением Правительства Российской Федерации от 7 июня 2022 г. N 1040.

н49	604006.70	3243199.23
н50	604006.70	3243204.96
н51	604005.98	3243212.23
н52	604006.49	3243223.88
н53	604009.04	3243230.60
н34	604010.26	3243234.34

Утверждена

(наименование документа об утверждении, включая наименования
органов государственной власти или органов местного
самоуправления, принявших решение об утверждении схемы или
подписавших соглашение о перераспределении земельных участков)
от _____ № _____

Схема расположения земельного участка или земельных участков на кадастровом плане территории

Условный номер земельного участка: 3У3
(указывается в случае, если предусматривается образование двух и более земельных участков)

Площадь земельного участка: 39632 м²
(указывается проектная площадь образуемого земельного участка, вычисленная с использованием федеральной государственной географической информационной системы, обеспечивающей функционирование национальной системы пространственных данных, которой является федеральная государственная географическая информационная система "Единая цифровая платформа "Национальная система пространственных данных" <1> (далее - информационная система), или иных технологических и программных средств с округлением до 1 квадратного метра. Указанное значение площади земельного участка может быть уточнено при проведении кадастровых работ не более чем на десять процентов)

Обозначение характерных точек границ	Координаты, м (указываются в случае подготовки схемы расположения земельного участка с использованием информационной системы или иных технологических и программных средств. Значения координат, полученные с использованием указанных технологических и программных средств, указываются с округлением до 0,01 метра)	
	X	Y
1	2	3
н54	605875.90	3243654.28
н55	605861.97	3243668.55
н56	605858.70	3243657.90
н57	605858.90	3243605.80
н58	605784.40	3243467.10
н59	605780.60	3243444.10
н60	605771.50	3243432.20
н61	605736.90	3243425.00
н62	605708.60	3243402.80
н63	605663.10	3243397.80
н64	605630.60	3243384.50
н65	605592.70	3243382.80
н66	605480.30	3243347.10
н67	605351.00	3243342.80
н68	605288.30	3243356.60
н69	605245.60	3243359.30
н70	605183.30	3243377.10

<1> Часть 3 статьи 18.1 Федерального закона от 30 декабря 2015 г. N 431-ФЗ "О геодезии, картографии и пространственных данных и о внесении изменений в отдельные законодательные акты Российской Федерации", пункт 1 Положения о федеральной государственной географической информационной системе "Единая цифровая платформа "Национальная система пространственных данных", утвержденного постановлением Правительства Российской Федерации от 7 июня 2022 г. N 1040.

н71	605138.20	3243377.40
н72	605096.40	3243368.80
н73	605049.70	3243395.70
н74	604904.60	3243425.10
н75	604775.20	3243432.50
н76	604733.20	3243438.30
н77	604682.30	3243445.50
н78	604588.20	3243428.20
н79	604571.50	3243411.40
н80	604557.40	3243407.60
н81	604561.00	3243442.80
н82	604553.20	3243459.30
н83	604519.50	3243479.50
н84	604492.00	3243485.20
н85	604377.40	3243473.50
н86	604322.80	3243459.10
н87	604245.70	3243433.90
н88	604130.00	3243389.60
н89	604080.50	3243351.00
н90	604034.50	3243322.20
н91	604020.20	3243304.20
н92	604014.60	3243271.00
н93	603996.70	3243249.40
н35	603987.64	3243219.01
н34	604010.26	3243234.34
н94	604026.96	3243256.27
н95	604031.78	3243272.21
н96	604038.95	3243302.39
н97	604098.84	3243340.42
н98	604124.40	3243365.51
н99	604154.82	3243379.51
н100	604212.81	3243401.49
н101	604353.41	3243443.37
н102	604420.51	3243458.62
н103	604497.15	3243465.63
н104	604530.96	3243450.97

<1> Часть 3 статьи 18.1 Федерального закона от 30 декабря 2015 г. N 431-ФЗ "О геодезии, картографии и пространственных данных и о внесении изменений в отдельные законодательные акты Российской Федерации", пункт 1 Положения о федеральной государственной географической информационной системе "Единая цифровая платформа "Национальная система пространственных данных", утвержденного постановлением Правительства Российской Федерации от 7 июня 2022 г. N 1040.

н105	604540.26	3243439.65
н106	604535.14	3243400.57
н107	604541.94	3243390.06
н108	604565.05	3243386.70
н109	604583.53	3243398.89
н110	604595.05	3243412.40
н111	604688.86	3243425.46
н112	604766.53	3243415.75
н113	604797.11	3243415.82
н114	604929.85	3243403.68
н115	604983.38	3243390.08
н116	605039.22	3243380.82
н117	605090.70	3243351.87
н118	605134.82	3243359.06
н119	605182.05	3243360.99
н120	605228.36	3243346.47
н121	605273.45	3243341.69
н122	605348.39	3243327.78
н123	605485.93	3243333.81
н124	605535.50	3243349.70
н125	605596.21	3243364.88
н126	605637.31	3243368.70
н127	605663.32	3243379.30
н128	605696.93	3243381.36
н129	605721.03	3243388.60
н130	605743.05	3243408.08
н131	605758.30	3243411.90
н132	605784.86	3243422.21
н133	605795.77	3243441.01
н134	605799.17	3243459.72
н135	605875.65	3243603.28
н54	605875.90	3243654.28

Утверждена

(наименование документа об утверждении, включая наименования
органов государственной власти или органов местного
самоуправления, принявших решение об утверждении схемы или
подписавших соглашение о перераспределении земельных участков)

от №

Схема расположения земельного участка или земельных участков на кадастровом плане территории

Условный номер земельного участка: 3У4
(указывается в случае, если предусматривается образование двух и более земельных участков)

Площадь земельного участка: 6079 м²
(указывается проектная площадь образуемого земельного участка, вычисленная с использованием федеральной государственной географической информационной системы, обеспечивающей функционирование национальной системы пространственных данных, которой является федеральная государственная географическая информационная система "Единая цифровая платформа "Национальная система пространственных данных" <1> (далее - информационная система), или иных технологических и программных средств с округлением до 1 квадратного метра. Указанное значение площади земельного участка может быть уточнено при проведении кадастровых работ не более чем на десять процентов)

Обозначение характерных точек границ	Координаты, м (указываются в случае подготовки схемы расположения земельного участка с использованием информационной системы или иных технологических и программных средств. Значения координат, полученные с использованием указанных технологических и программных средств, указываются с округлением до 0,01 метра)	
	X	Y
1	2	3
н136	605909.77	3244047.17
н137	605907.28	3244053.59
н138	605895.29	3244062.23
н139	605889.75	3244064.78
н140	605892.47	3244054.54
н141	605894.31	3244022.76
н142	605893.37	3243991.63
н143	605894.62	3243960.86
н144	605899.03	3243903.05
н145	605899.63	3243877.56
н146	605896.22	3243817.48
н147	605893.81	3243779.75
н148	605888.20	3243754.26
н149	605869.62	3243692.26
н55	605861.97	3243668.55
н54	605875.90	3243654.28
н150	605894.38	3243721.32

<1> Часть 3 статьи 18.1 Федерального закона от 30 декабря 2015 г. N 431-ФЗ "О геодезии, картографии и пространственных данных и о внесении изменений в отдельные законодательные акты Российской Федерации", пункт 1 Положения о федеральной государственной географической информационной системе "Единая цифровая платформа "Национальная система пространственных данных", утвержденного постановлением Правительства Российской Федерации от 7 июня 2022 г. N 1040.

н151	605903.55	3243752.93
н152	605910.18	3243786.45
н153	605912.21	3243815.82
н154	605913.23	3243854.19
н155	605912.98	3243901.72
н156	605910.18	3243948.30
н157	605908.14	3243981.18
н158	605908.18	3244004.77
н159	605908.63	3244022.94
н136	605909.77	3244047.17