


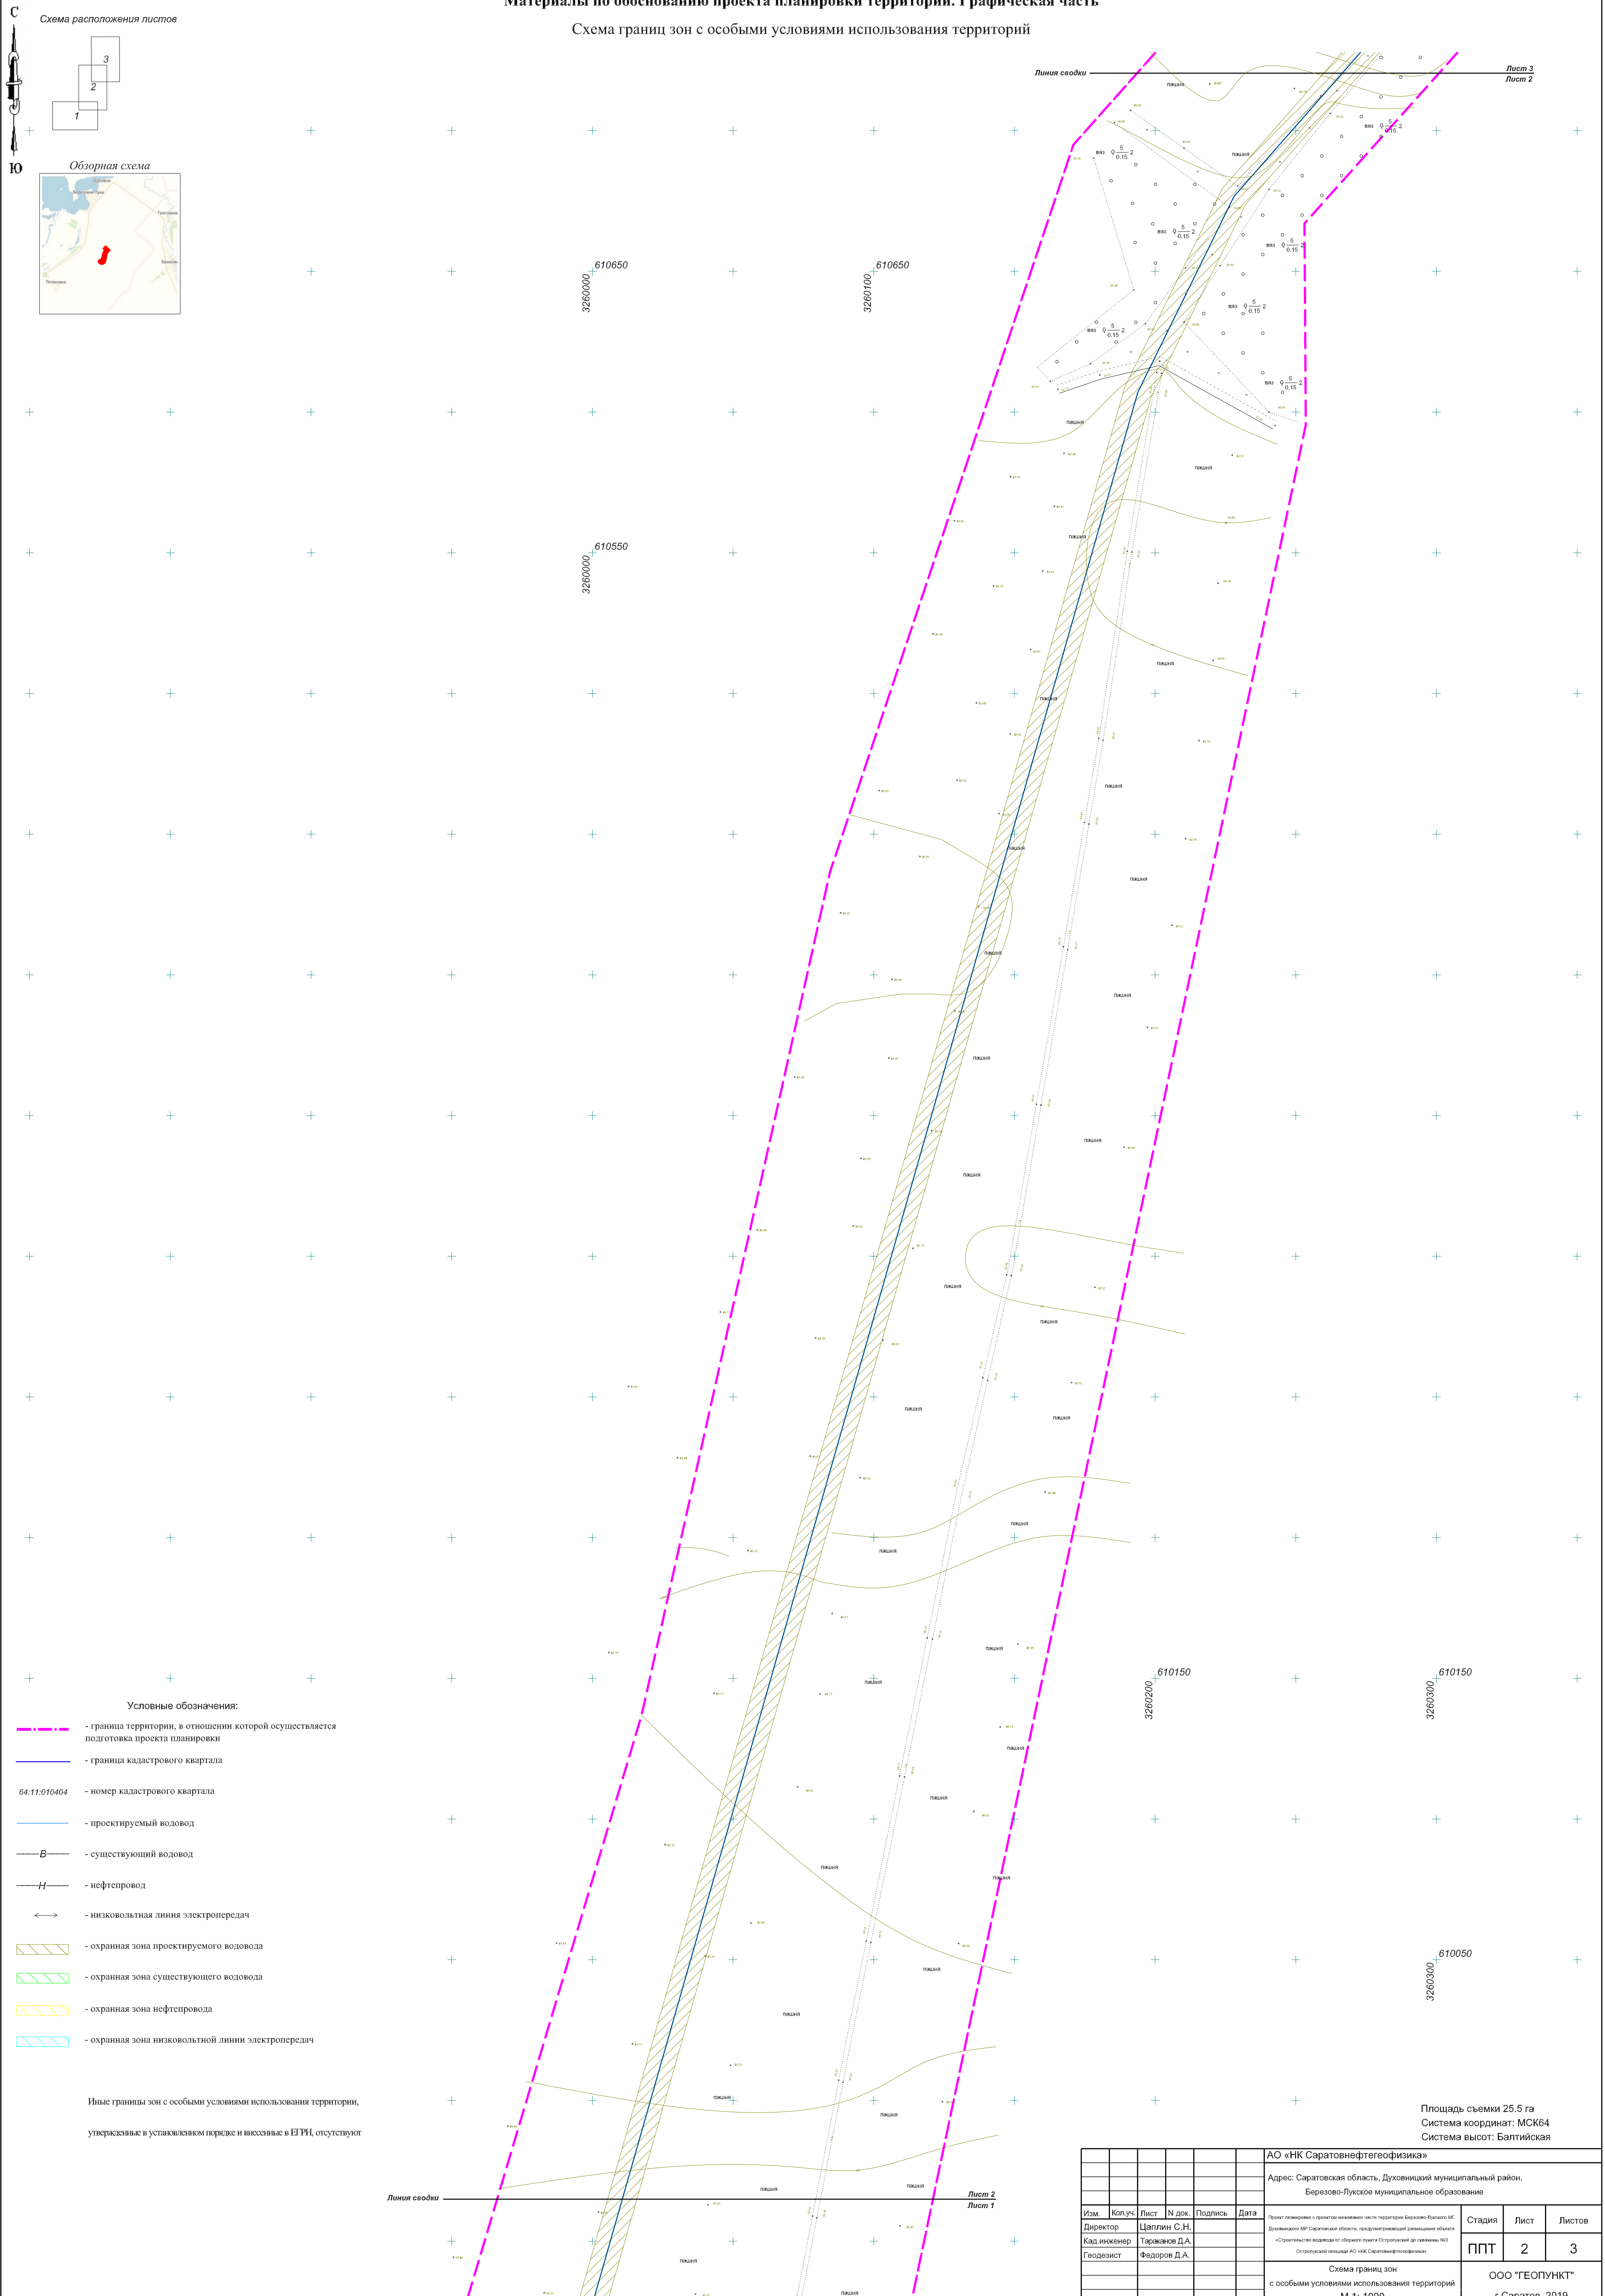

С

Ю

Схема расположения листов

3

2

1

Обзорная схема

Материалы по обоснованию проекта планировки территории. Графическая часть

Схема границ зон с особыми условиями использования территорий

- Условные обозначения:
- граница территории, в отношении которой осуществляется подготовка проекта планировки
 - граница кадастрового квартала
 - 64:11:010404 - номер кадастрового квартала
 - проектируемый водовод
 - существующий водовод
 - нефтепровод
 - низковольтная линия электропередач
 - охранный зона проектируемого водовода
 - охранный зона существующего водовода
 - охранный зона нефтепровода
 - охранный зона низковольтной линии электропередач
- Иные границы зон с особыми условиями использования территории, утвержденные в установленном порядке и внесенные в ЕИРН, отсутствуют

АО «НК Саратовнефтегеофизика»						Стация		
Адрес: Саратовская область, Духовницкий муниципальный район, Березово-Луговое муниципальное образование						Лист		
Изм.	Колуч.	Лист	№ док.	Подпись	Дата	Листов		
Директор	Цаплин С.Н.					ППТ		
Кад. инженер	Таражнов Д.А.					2		
Геодезист	Федоров Д.А.					3		
Схема границ зон с особыми условиями использования территорий						ООО "ГЕОПУНКТ"		
М 1: 1000						г.Саратов, 2019		