


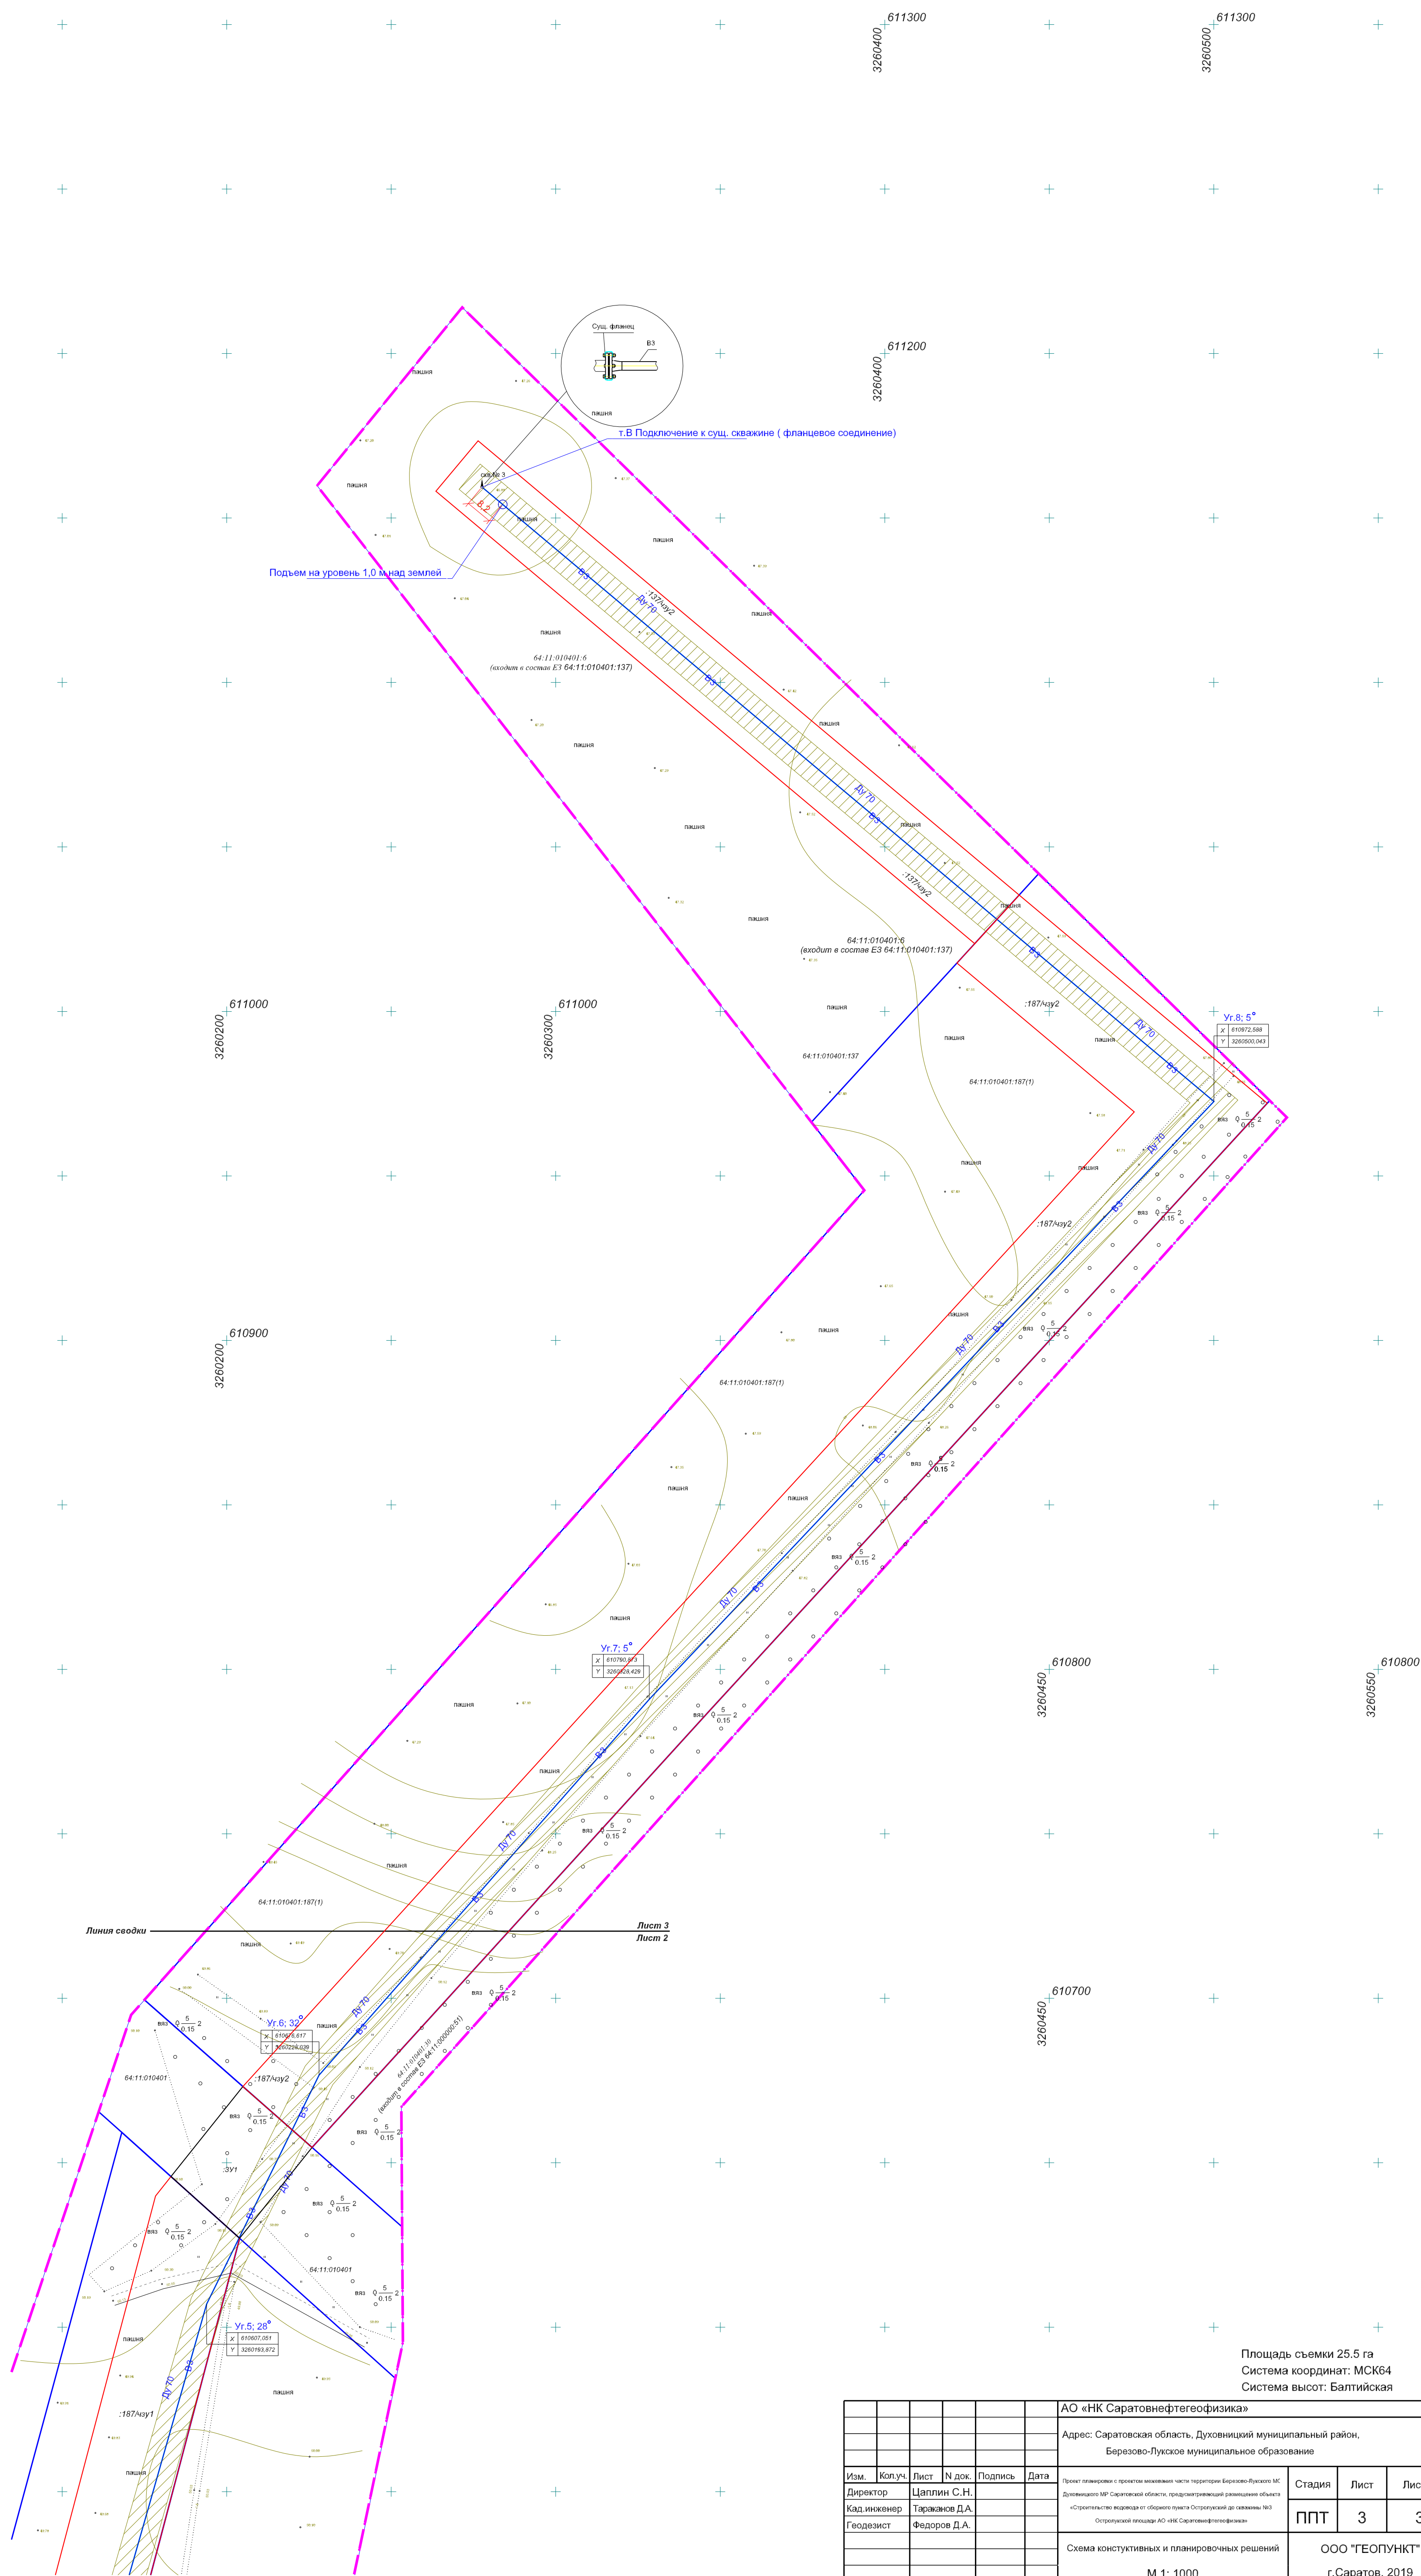

Площадь съемки 25.5 га
Система координат: МСК64
Система высот: Балтийская

						АО «НК Саратовнефтегазфизика»					
Изм.	Копуч.	Лист	N док.	Подпись	Дата						
Геодвизист			Федоров Д.А.								
						Схема конститутивных и планировочных решений		ООО "ГЕОПУНКТ"			
						М 1: 1000		г. Саратов. 2019			