
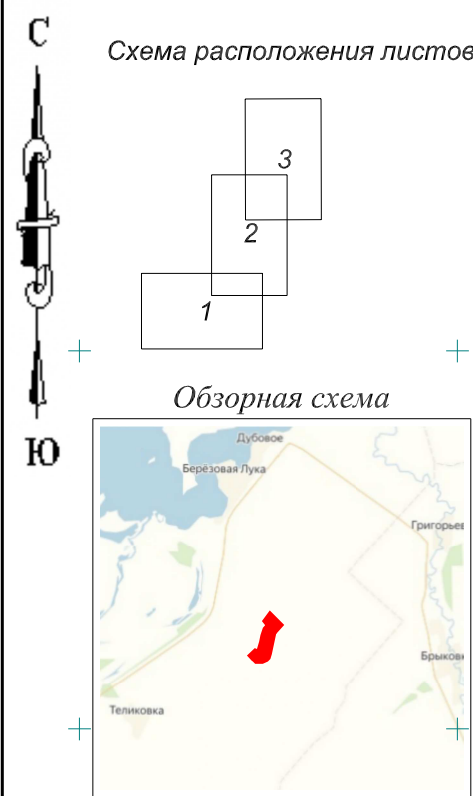


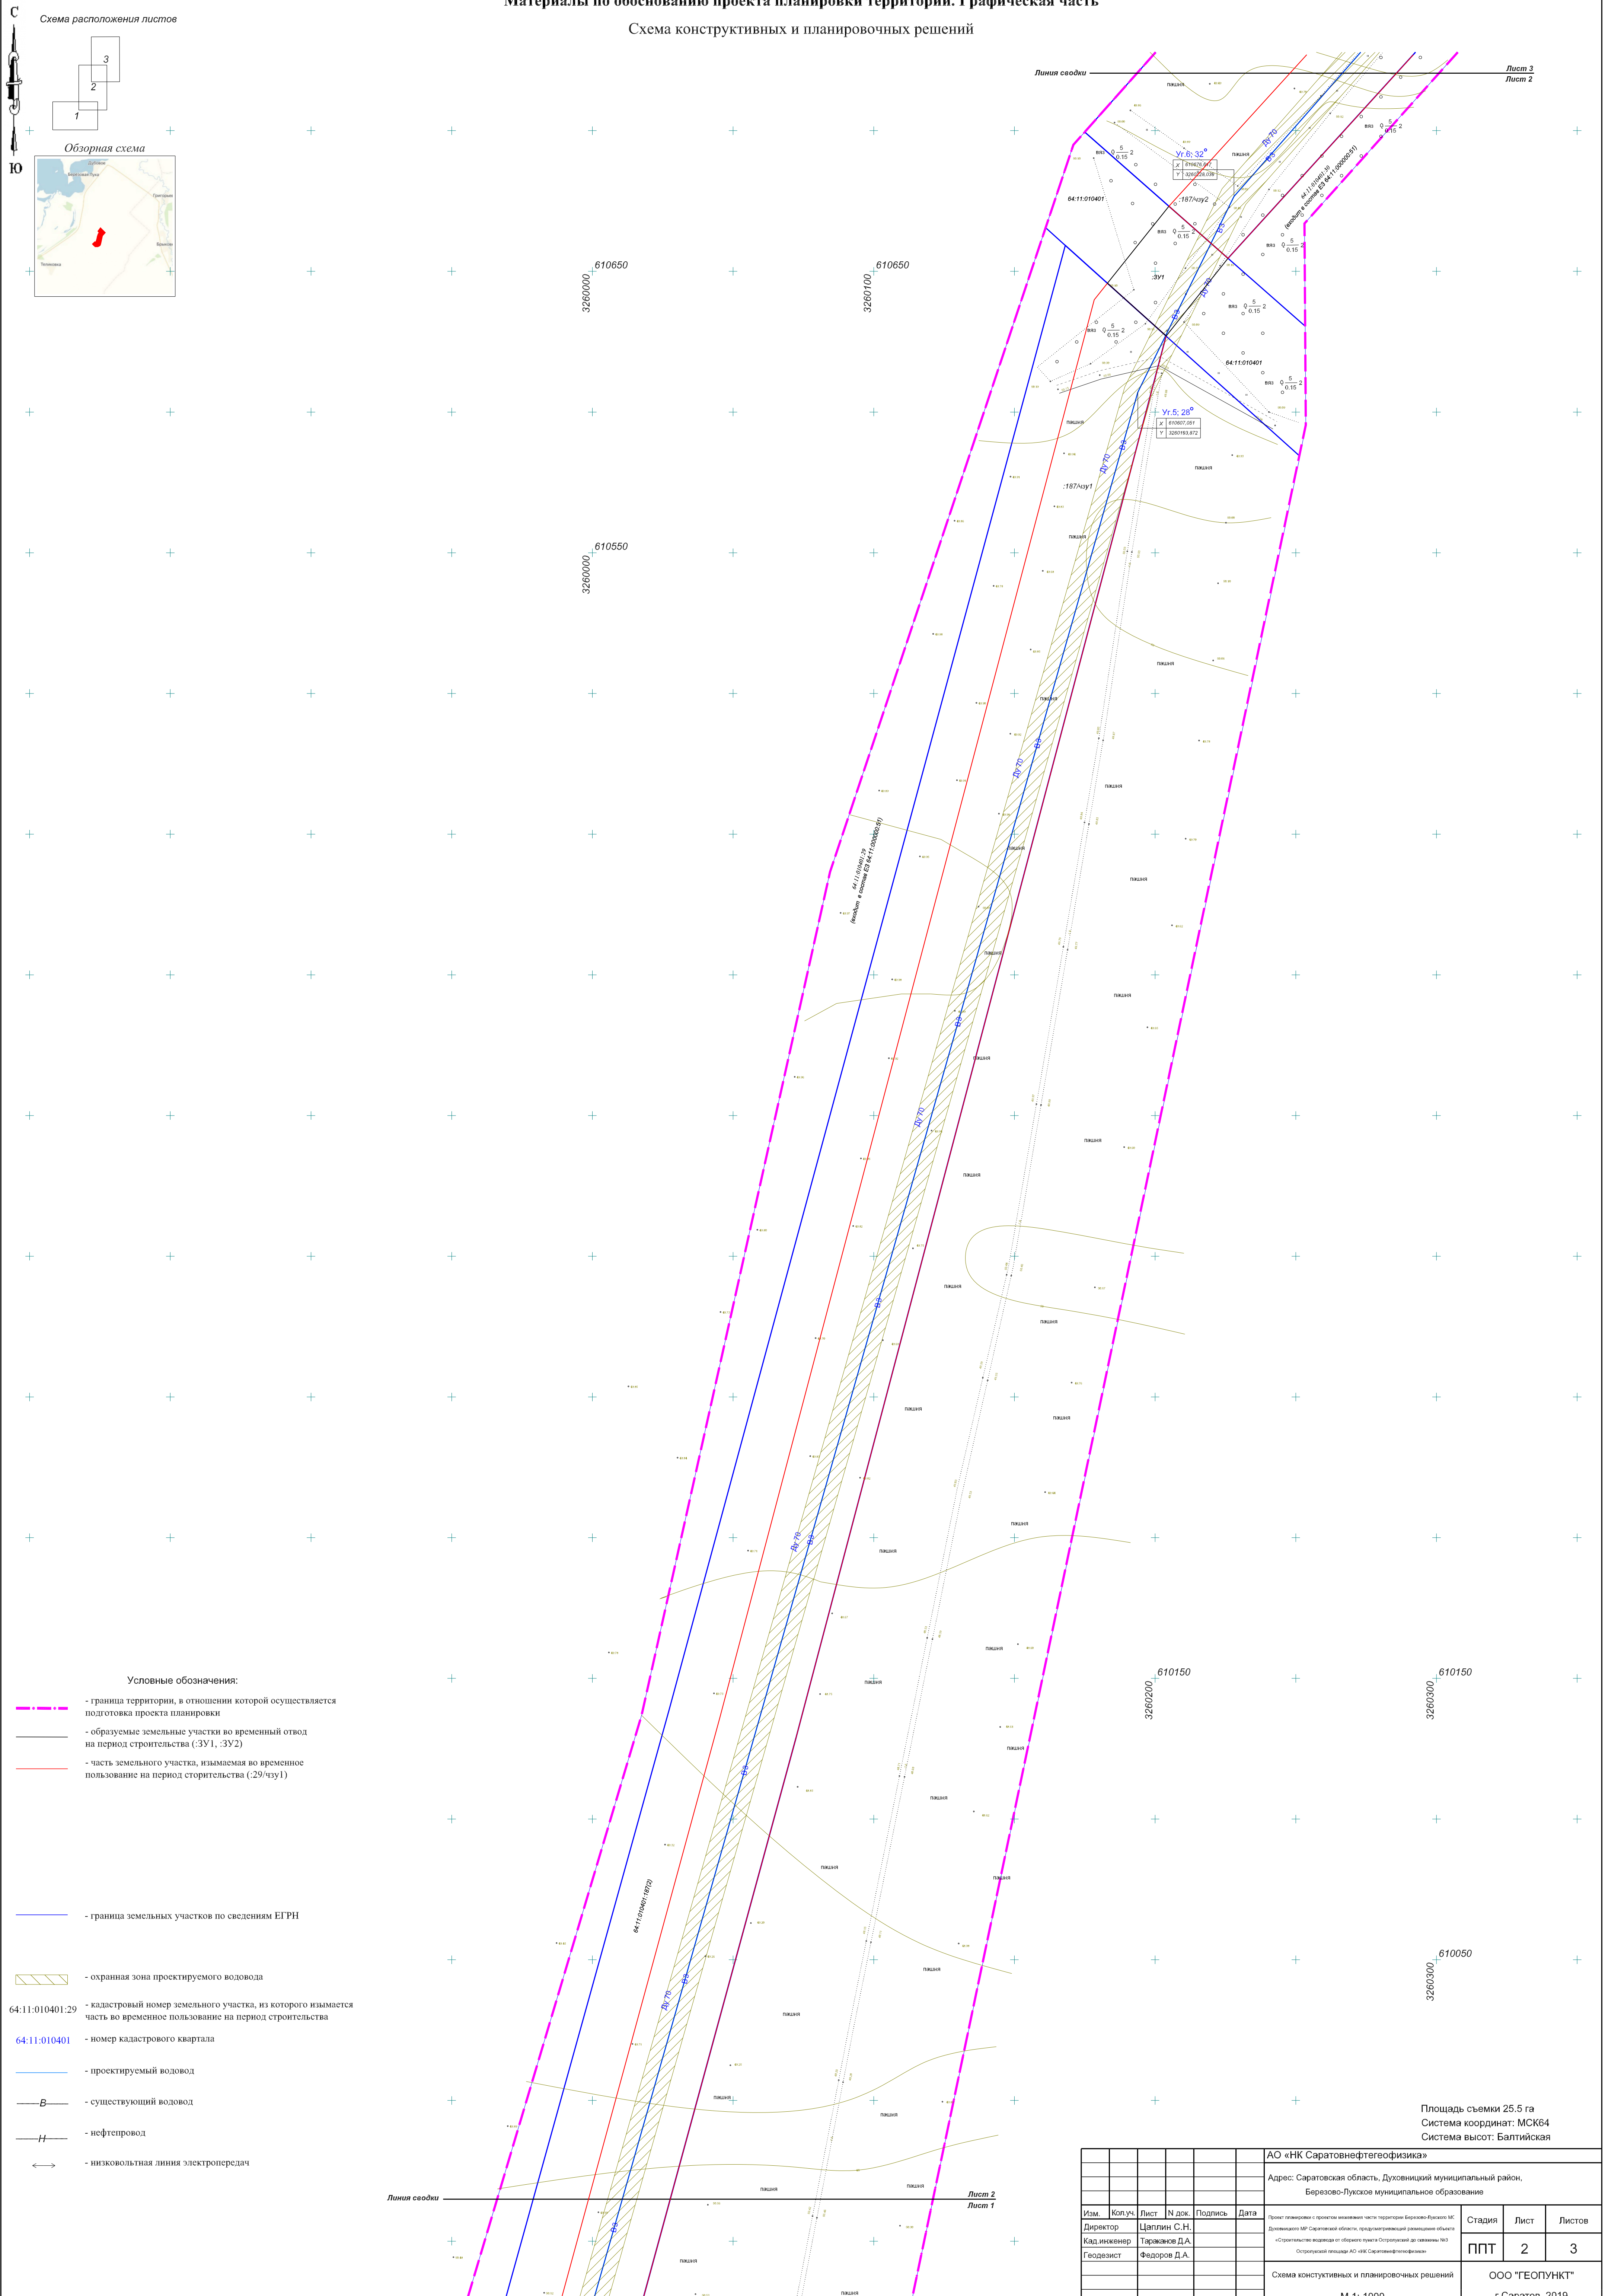

- Условные обозначения:
- граница территории, в отношении которой осуществляется подготовка проекта планировки
 - образуемые земельные участки во временный отвод на период строительства (:ЗУ1, :ЗУ2)
 - часть земельного участка, изымаемая во временное пользование на период строительства (:ЗУ/чзу1)
 - граница земельных участков по сведениям ЕГРН
 - охранный зона проектируемого водовода
 - 64:11:010401:29 - кадастровый номер земельного участка, из которого изымается часть во временное пользование на период строительства
 - 64:11:010401 - номер кадастрового квартала
 - проектируемый водовод
 - существующий водовод
 - нефтепровод
 - низковольтная линия электропередачи

						АО «НК Саратовнефтегеофизика»			
						Адрес: Саратовская область, Духовницкий муниципальный район, Березово-Луговое муниципальное образование			
Изм.	Колуч.	Лист	№ док.	Подпись	Дата	Проект подготовлен в соответствии с проектом землеустройства территории Березово-Луговое МР Духовницкого МР Саратовской области, предназначенный для размещения объектов «Система водоснабжения от обремененного участка Острогожский до системы №23 Острогожский участок АО «НК Саратовнефтегеофизика»	Стадия	Лист	Листов
Директор		Цаплин С.Н.					ППТ	2	3
Кад. инженер		Тараханов Д.А.							
Геодезист		Федоров Д.А.							
Схема конструктивных и планировочных решений						ООО «ГЕОПУНКТ» г.Саратов, 2019			
М 1: 1000									